


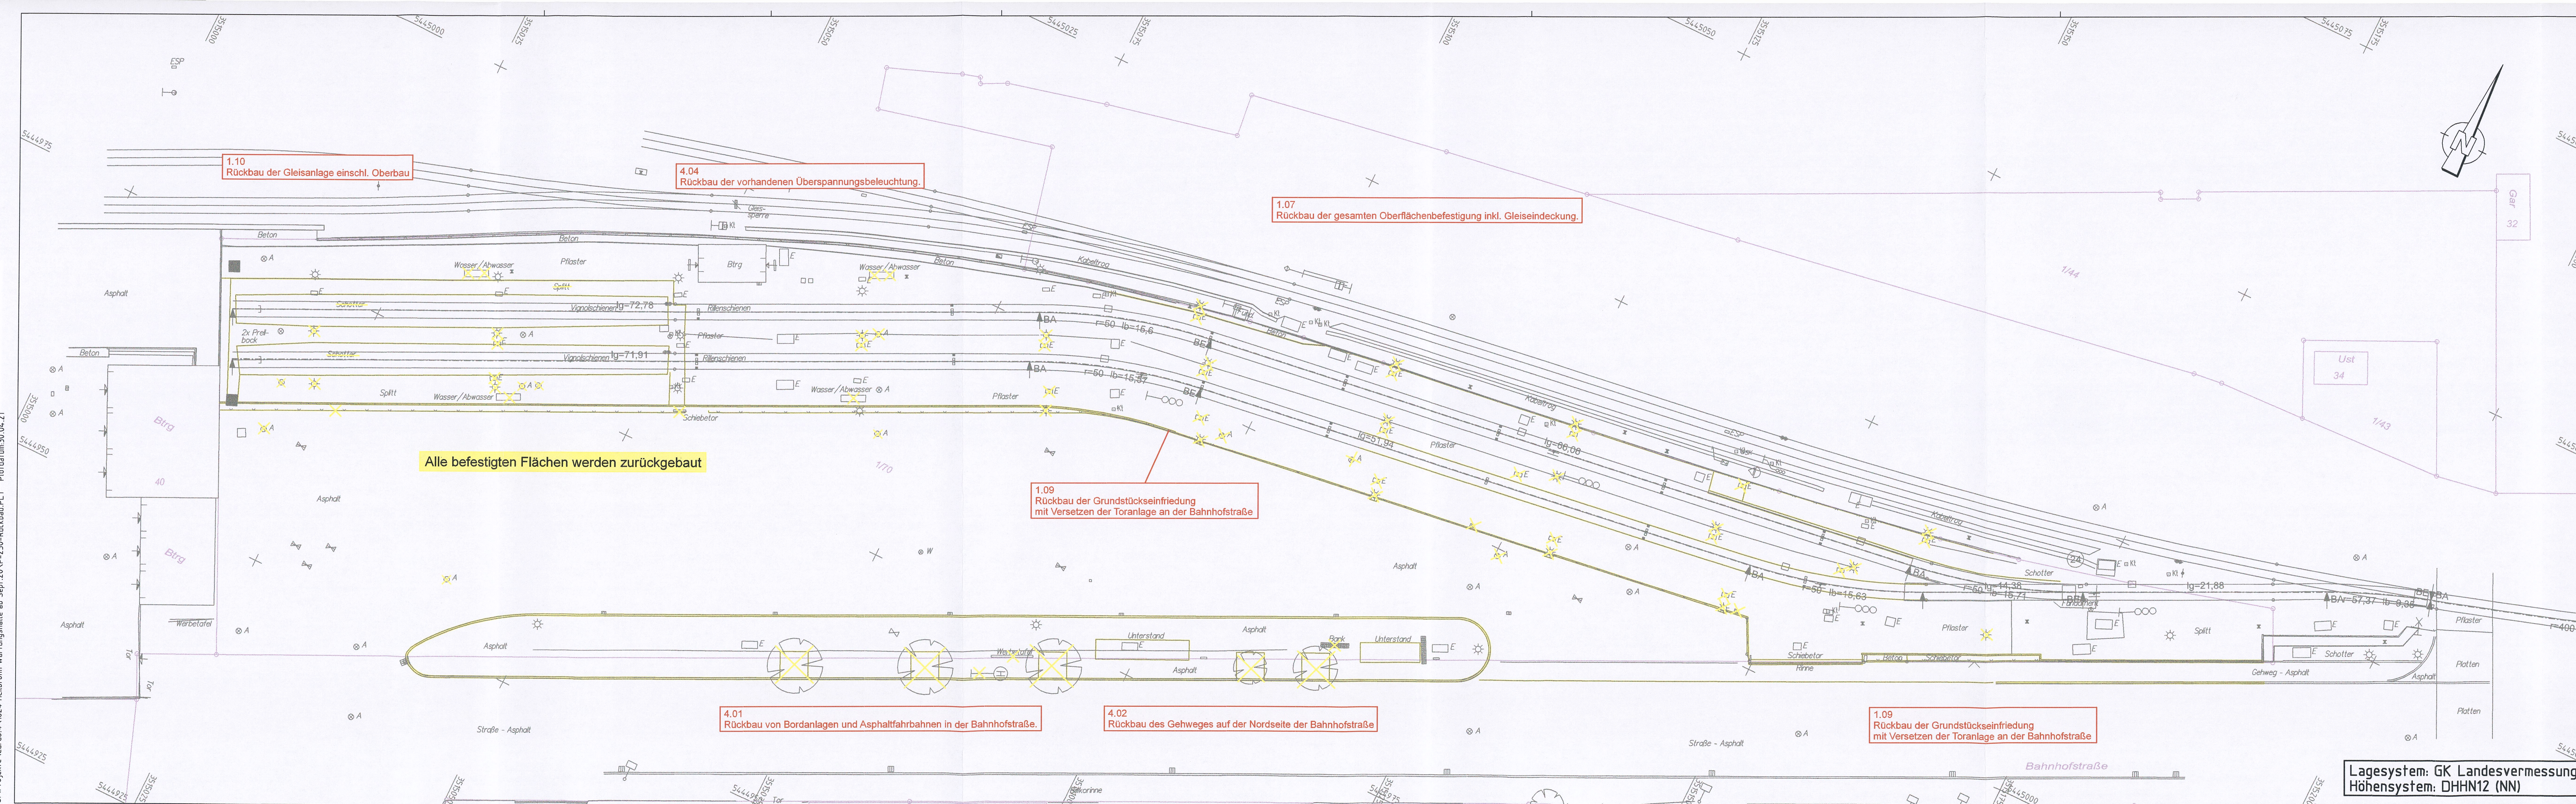

LEGENDE

	Grenze (genau / ungenau)		Schachtdeckel		Verkehrsschild
	Gebäude		Regeneinlauf		Hinweistafel
	Überdachung		Rohrein-/ auslauf		Ampel
	Mauer		Unterflurhydrant		Kilometerstein
	Zaun		Oberflurhydrant		Stationszeichen
	Geländer, Leitplanke		Wasserschieber		Briefkasten
	Böschung		Gasschieber		Uhr
	Gebüschverlauf, Vegetationsgrenze		Merkzeichen		Müllbox
	Birco-Rinne		Schilderpfahl		Parkscheinautomat
	Leitung unterirdisch		Lampe		Bahnsignal
	Leitung oberirdisch		Schaltkasten		Laub-, Nadelgehölz
	Abwasser		Telefonzelle		Baum (Krone maßstäblich)
	Elektrizität		Brunnen		Busch
	Gas		Pegel		Kleingarten
	Wasser		Holzmast		
	Heizung		Betonmast		
			Stahlrohrmast		
			Stahlgittermast		
			Doppelmast		
			Fahnenmast		
			Straßenbahnmast		

Legende Lageplan:

	Planung VKA		Asphalt
	Bestand		Fahrbahndeckenerneuerung
	Bestandsergänzung nachrichtlich		Nummer Bauwerksverzeichnis
	Kataster		
	Rückbau		
	Planung Gebäude, Darstellung nachrichtlich		

Name		Datum		Änderung	
bearbeitet		R.F.		26.04.21	
gez.		A.G.		26.04.21	
geprüft					
Name		Datum		Unterschrift	
gez.					
geprüft					
A2-PL					
A2-PA					
A2-IH					
A1					
EBL					
Strecke:		Heilbronn Bahnhofsvorplatz - Pfühlpark		Streckennummer AVG: 97712	
Maßnahme:		Erweiterung der Wende- und Abstellanlage in Heilbronn / Bahnhofsvorplatz		DB/VzG Strecken-Nr.: P_0902	
Darstellung:		Lageplan Rückbau Gleisanlage und Oberleitung		Anlage: 4.1	
Plannr.:				Maßstab: 1:250	

Lagesystem: GK Landesvermessung
Höhensystem: DHHN12 (NN)