


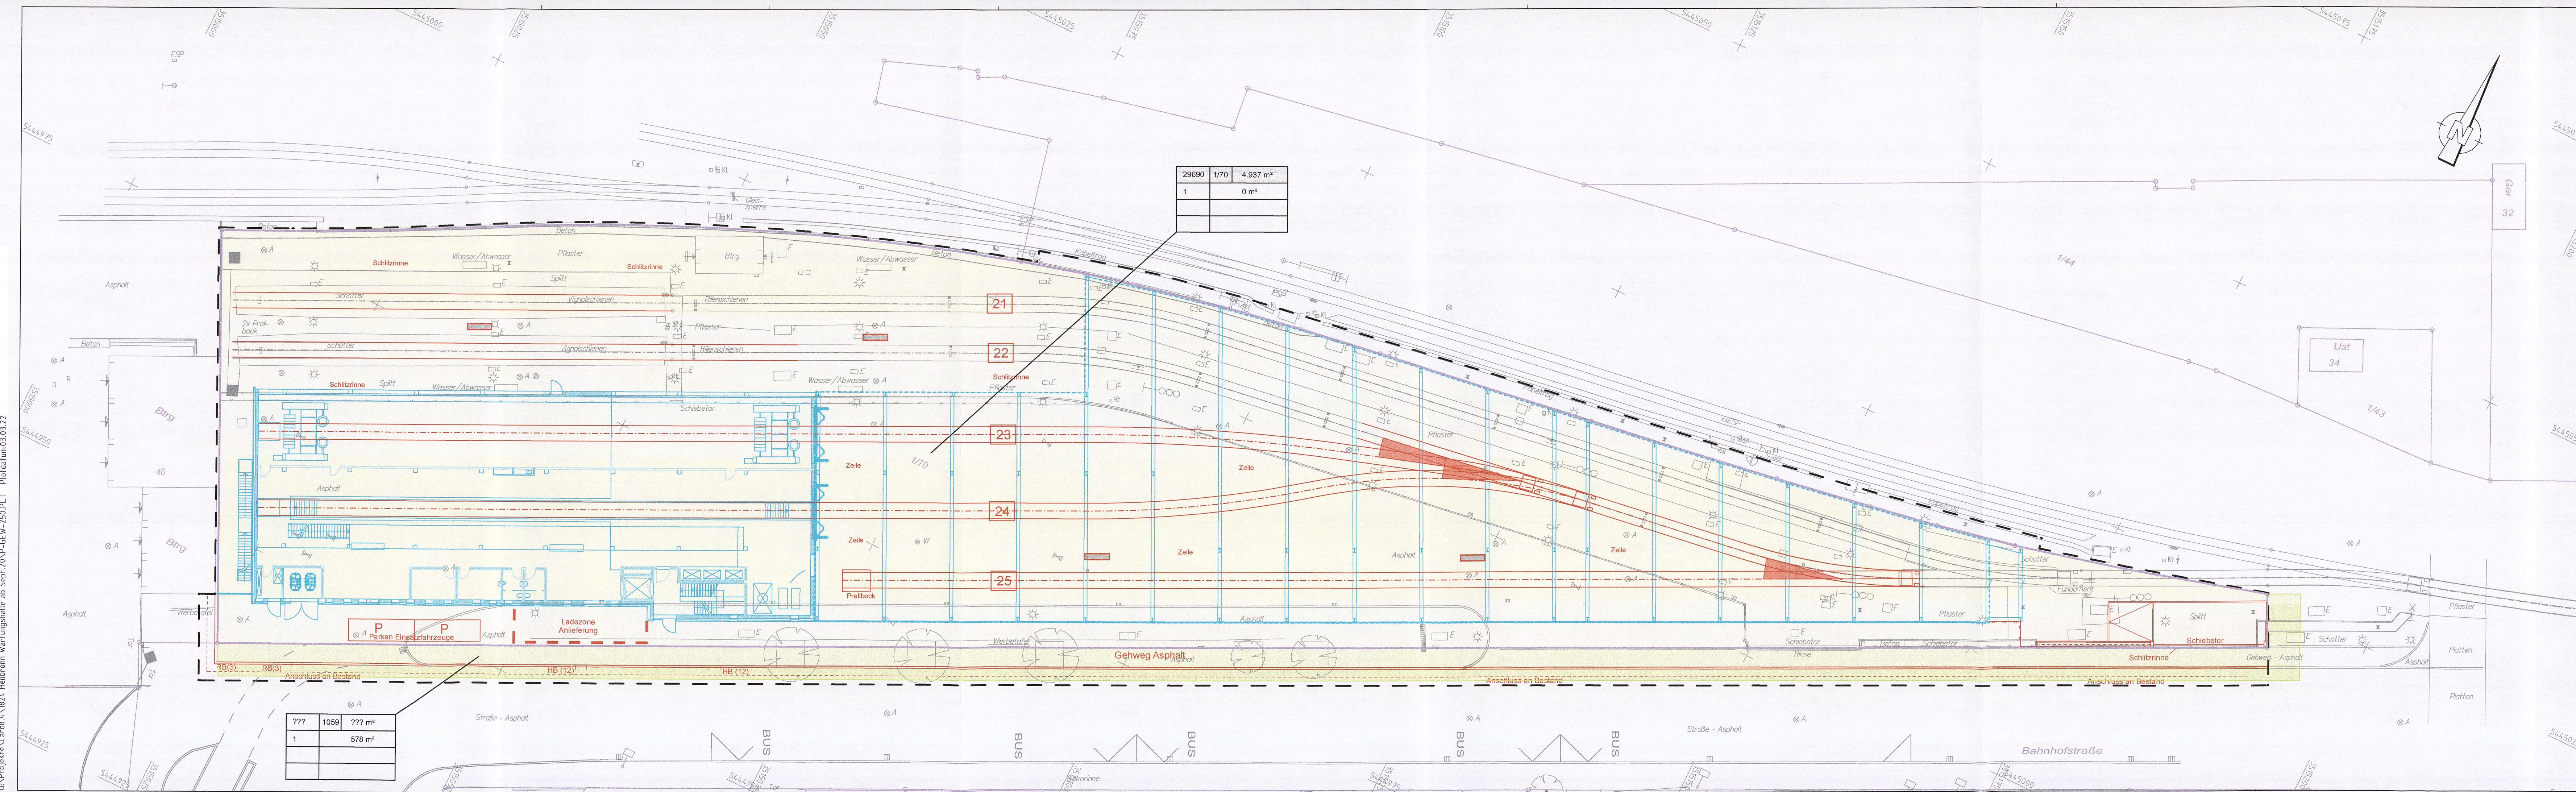

#### Legende Grunderwerb

| Flur     | Flurstück                         | Fläche |
|----------|-----------------------------------|--------|
| lfd. Nr. | zu erwerbende Fläche              |        |
| lfd. Nr. | bauzeitliche Inanspruchnahme      |        |
| lfd. Nr. | dauerhaft zu beschränkende Fläche |        |

#### Planrechtliche Entscheidung nach § 28 PBefG

| Name       | Datum | Änderung |
|------------|-------|----------|
| bearbeitet | R.F.  | 01.09.21 |
| gez.       | A.G.  | 01.09.21 |
| geprüft    |       |          |

| Name     | Datum    | Änderung |
|----------|----------|----------|
| gez.     |          |          |
| geprüft  |          |          |
| A2-PL    | 26/10/22 |          |
| A2-PA    |          |          |
| A2-IH    | 26/10/22 |          |
| A1       |          |          |
| EBL      |          |          |
| Strecke: |          |          |

|                                       |                      |
|---------------------------------------|----------------------|
| Heilbronn Bahnhofsvorplatz - Pfülpark | 97712                |
| Heilbronn Bahnhofsvorplatz            | DB/VzG Strecken-Nr.: |

|              |                                                                          |                    |        |
|--------------|--------------------------------------------------------------------------|--------------------|--------|
| Maßnahme:    | Erweiterung der Wende- und Abstellanlage in Heilbronn / Bahnhofsvorplatz | A2-PL-Projekt-Nr.: | P_0902 |
| Darstellung: | Lageplan Grunderwerb                                                     | Plannr.:           |        |
| Maßstab:     | 1:250                                                                    | Anlage:            | 16.2   |