
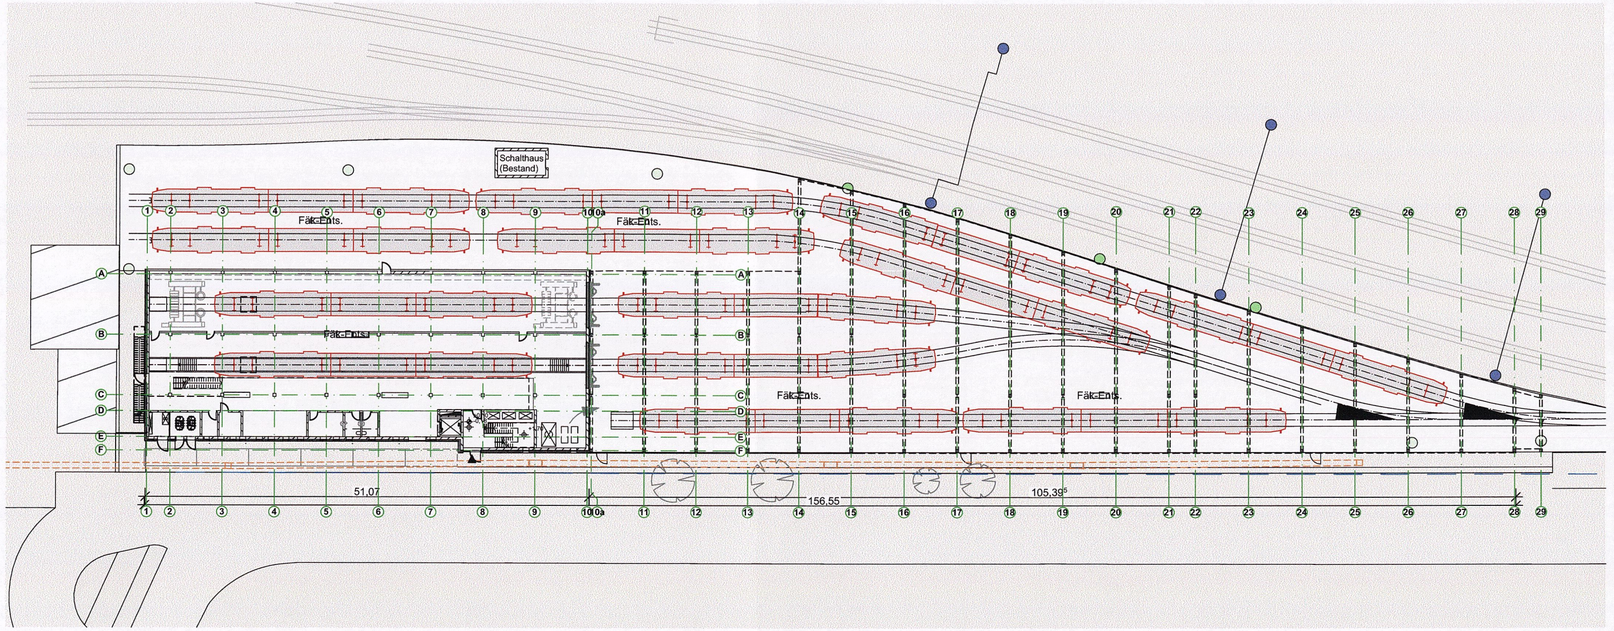


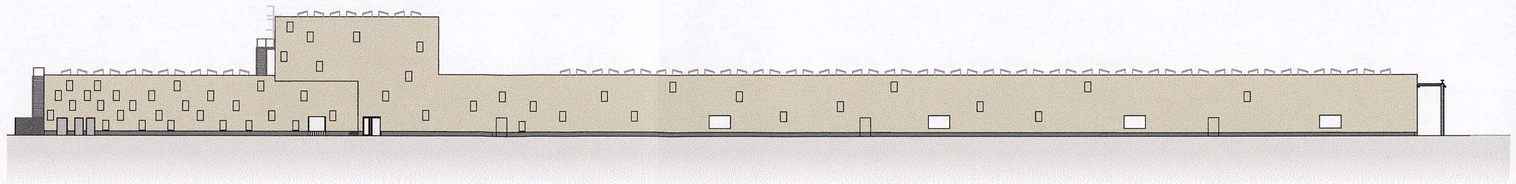

Kabelkanal DB

Grundstücksgrenze

Name	Datum	Änderung

Planrechtliche Entscheidung nach § 28 PBefG

	Name	Datum
bearbeitet	MC / MDW / MT	
gez.	MT	
geprüft	MC	21.10.2022

basicc
Weltzienstraße 6a, 76135 Karlsruhe
0721/8303118-10
info@basicc.de

basicc

	Name	Datum
gez.		
geprüft		
A2-PL		26/10/22
A2-PA		
A2-IH		26/10/22
A1		
EBL		
BL Bosch		28.11.22

Albtal-Verkehrs-Gesellschaft mbH
Tullastraße 71, 76131 Karlsruhe
Telefon 07 21 / 61 07-0
Telefax 07 21 / 61 07-50 09

AVG

Strecke: Heilbronn Bahnhofsvorplatz - Pfühlpark

Streckennummer AVG: 97712

DB/VzG Strecken-Nr.:

Heilbronn Bahnhofvorplatz


Maßnahme: Erweiterung der Wende- und Abstellanlage in Hbf. Heilbronn / Bahnhofsvorplatz

A2-PL-Projekt-Nr.: P_0902

Darstellung: Übersichtsplan Werkstatt und Schallschutzdach (Grundriss und Gesamtansicht von Süden)

Maßstab: 1:500

Anlage: 5.1

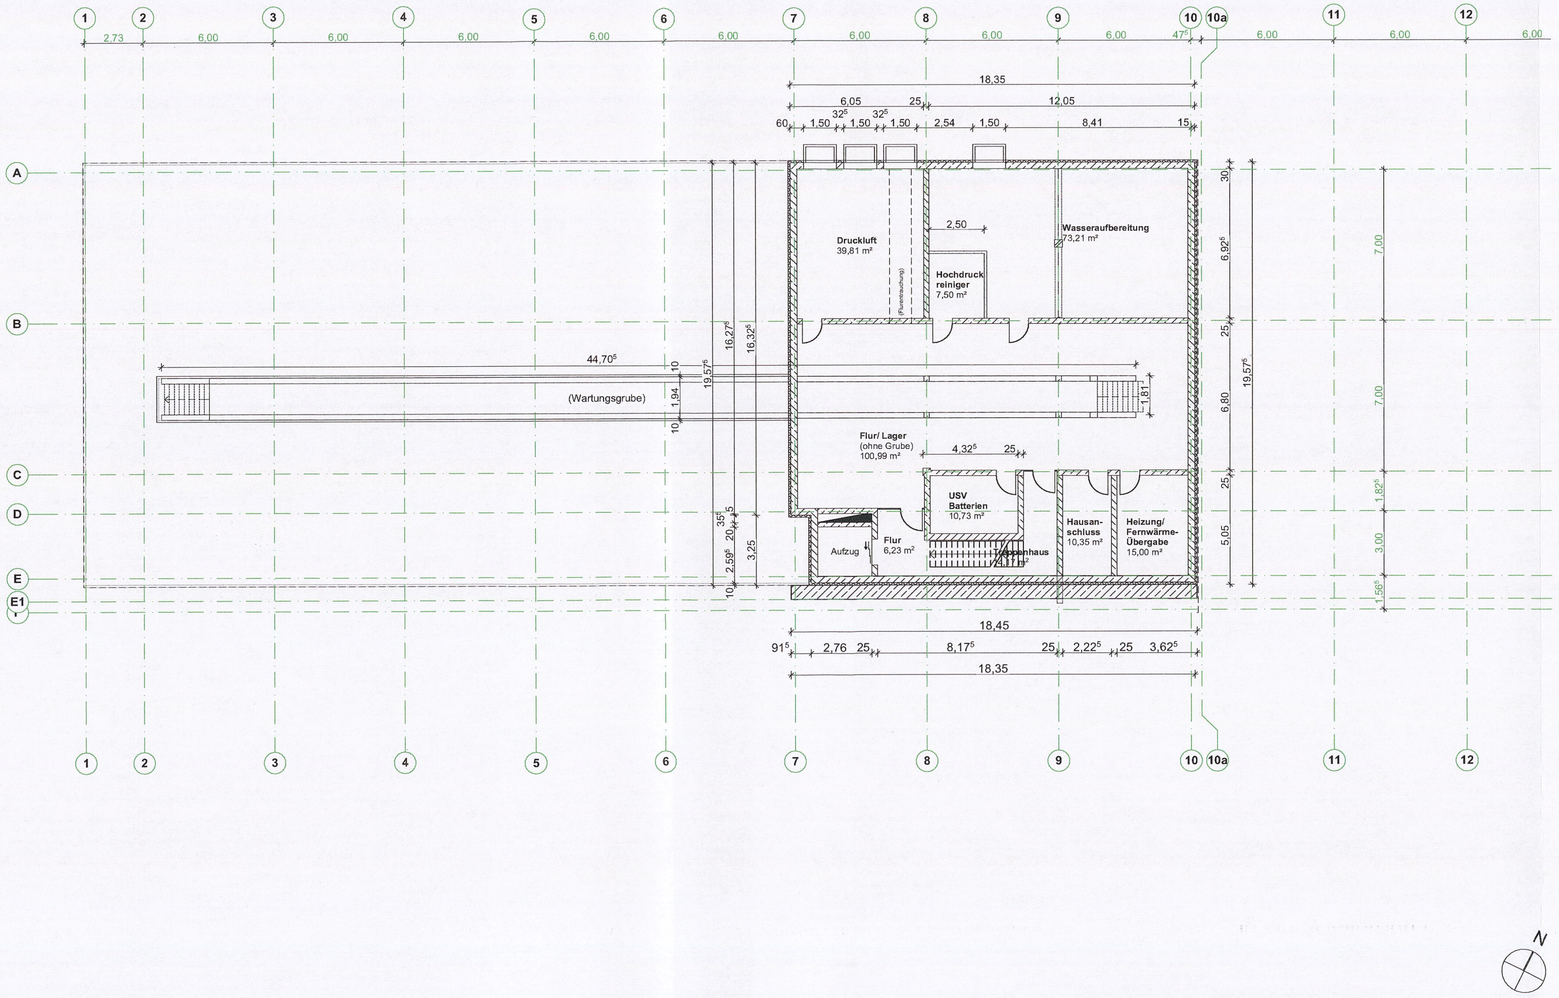

Name	Datum	Änderung

Planrechtliche Entscheidung nach § 28 PBefG

	Name	Datum
bearbeitet	MC / MDW / MT	
gez.	MT	
geprüft	MC	26.04.2021

basicc
Weltzienstraße 6a, 76135 Karlsruhe
0721/8303118-10
info@basicc.de

basicc

	Name	Datum
gez.		
geprüft		
A2-PL		26/10/22
A2-PA		26/10/22
A2-IH		
A1		
EBL		
BLBOS Grob	T. Ebner	28.11.22

Albtal-Verkehrs-Gesellschaft mbH
Tullastraße 71, 76131 Karlsruhe
Telefon 07 21 / 61 07-0
Telefax 07 21 / 61 07-50 09

AVG

Strecke: Heilbronn Bahnhofsvorplatz - Pfühlpark

Streckennummer AVG: 97712

DB/VzG Strecken-Nr.: Heilbronn Bahnhofvorplatz


Maßnahme: Erweiterung der Wende- und Abstellanlage in Hbf. Heilbronn / Bahnhofsvorplatz

A2-PL-Projekt-Nr.: P_0902

Darstellung: Grundriss Untergeschoss Werkstatt

Maßstab: 1 : 200

Anlage: 5.2

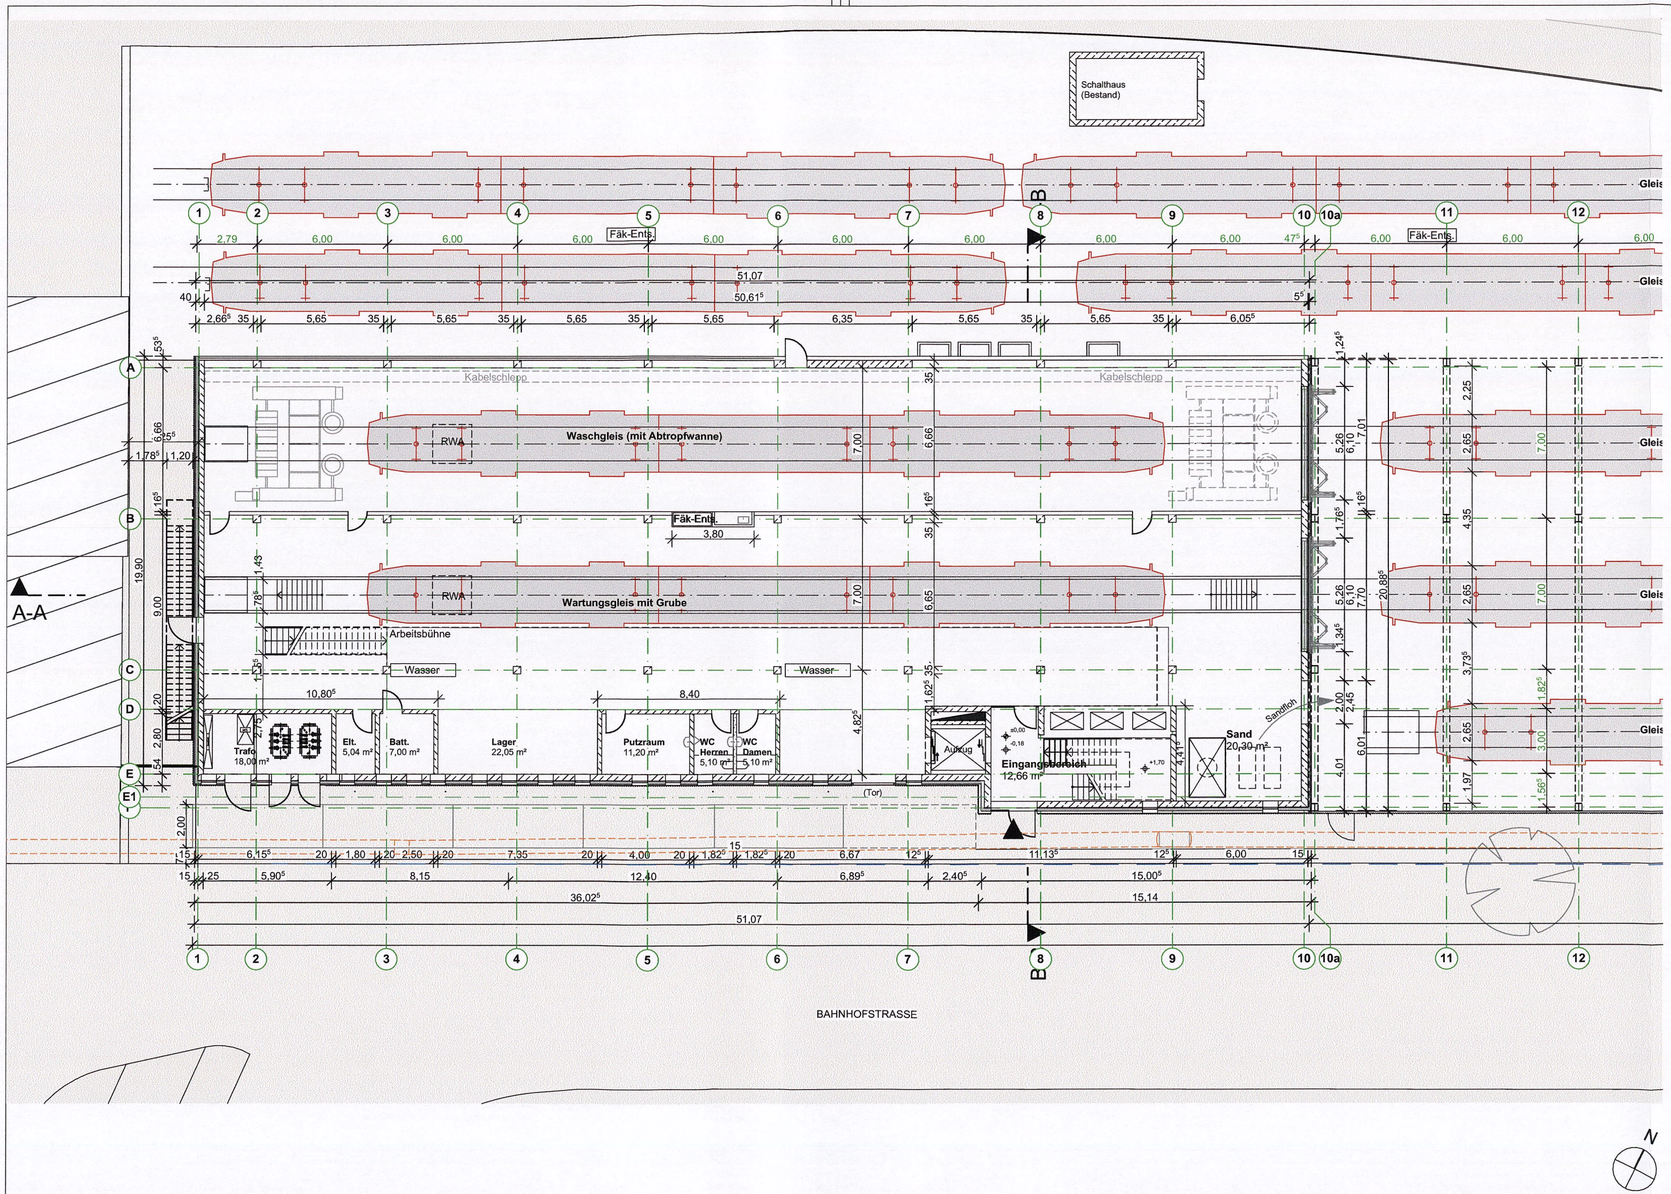

Name	Datum	Änderung

Planrechtliche Entscheidung nach § 28 PBefG

	Name	Datum
bearbeitet	MC / MDW / MT	
gez.	MT	
geprüft	MC	26.04.2021
	Name	Datum
gez.		
geprüft		
A2-PL		26/10/22
A2-PA		26/10/22
A2-IH		
A1		
EBL		28.11.22

basicc
Weltzienstraße 6a, 76135 Karlsruhe
0721/8303118-10
info@basicc.de

Albtal-Verkehrs-Gesellschaft mbH
Tullastraße 71, 76131 Karlsruhe
Telefon 07 21 / 61 07-0
Telefax 07 21 / 61 07-50 09

Strecke: Heilbronn Bahnhofsvorplatz - Pfühlpark

Streckennummer AVG: 97712

DB/VzG Strecken-Nr.:

Heilbronn Bahnhofvorplatz


Maßnahme: Erweiterung der Wende- und Abstellanlage in Hbf. Heilbronn / Bahnhofsvorplatz

A2-PL-Projekt-Nr.: P_0902

Darstellung: Grundriss Erdgeschoss Werkstatt

Maßstab: 1 : 200

Anlage: 5.3

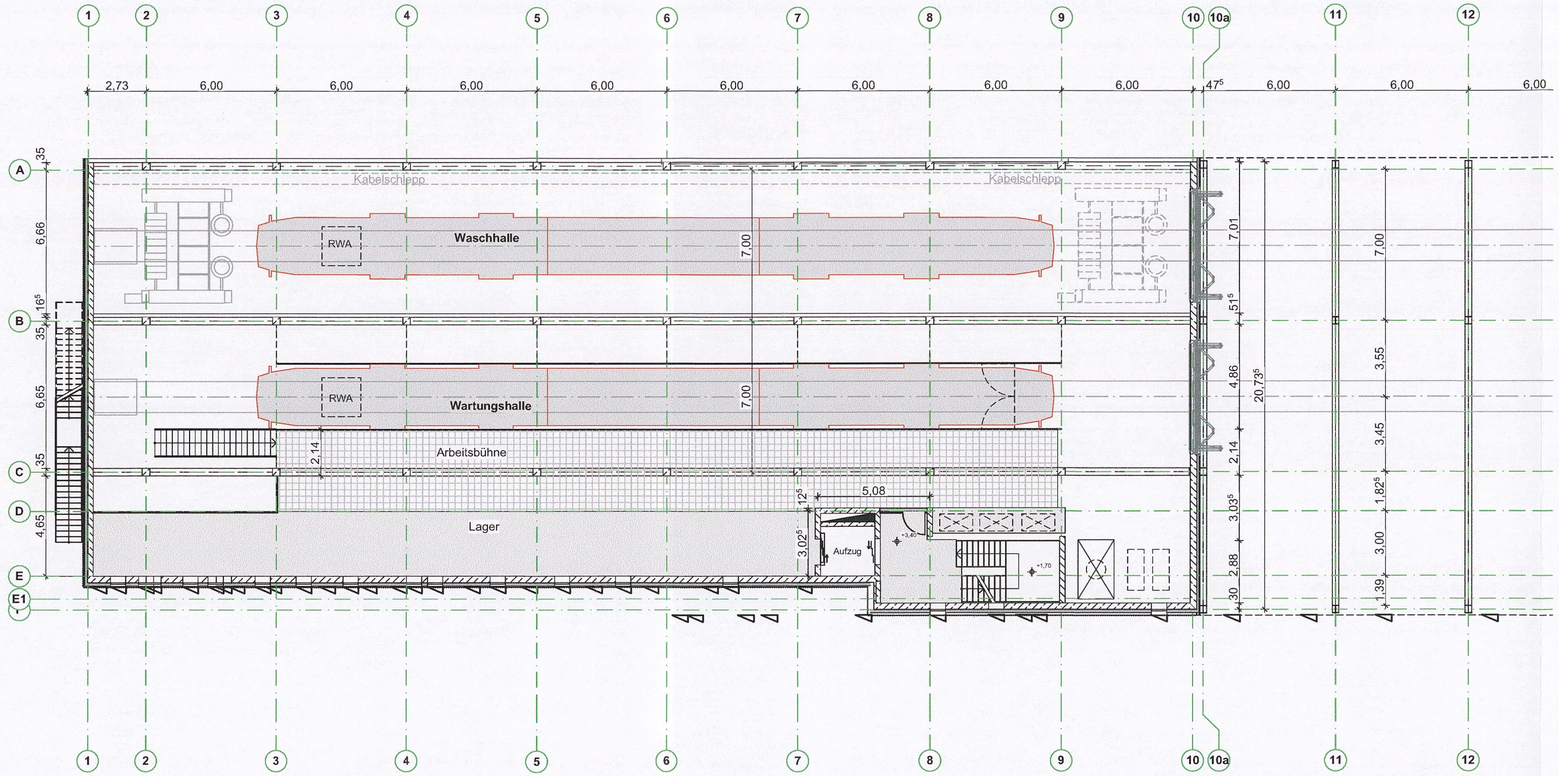

1:200

Name	Datum	Änderung

Planrechtliche Entscheidung nach § 28 PBefG

	Name	Datum
bearbeitet	MC / MDW / MT	
gez.	MT	
geprüft	MC	26.04.2021

basicc
Weltzienstraße 6a, 76135 Karlsruhe
0721/8303118-10
info@basicc.de

basicc

	Name	Datum
gez.		
geprüft		
A2-PL		26/10/22
A2-PA		
A2-IH		26/10/22
A1		
EBL		
BLBO&Stab	T. Elser	28.11.22

Albtal-Verkehrs-Gesellschaft mbH
Tullastraße 71, 76131 Karlsruhe
Telefon 07 21 / 61 07-0
Telefax 07 21 / 61 07-50 09

AVG

Strecke: Heilbronn Bahnhofsvorplatz - Pfühlpark

Streckennummer AVG: 97712

DB/VzG Strecken-Nr.:

Heilbronn Bahnhofvorplatz


Maßnahme: Erweiterung der Wende- und Abstellanlage in Hbf. Heilbronn / Bahnhofsvorplatz

A2-PL-Projekt-Nr.: P_0902

Darstellung: Grundriss Zwischengeschoss Werkstatt

Maßstab: 1 : 200

Anlage: 5.4

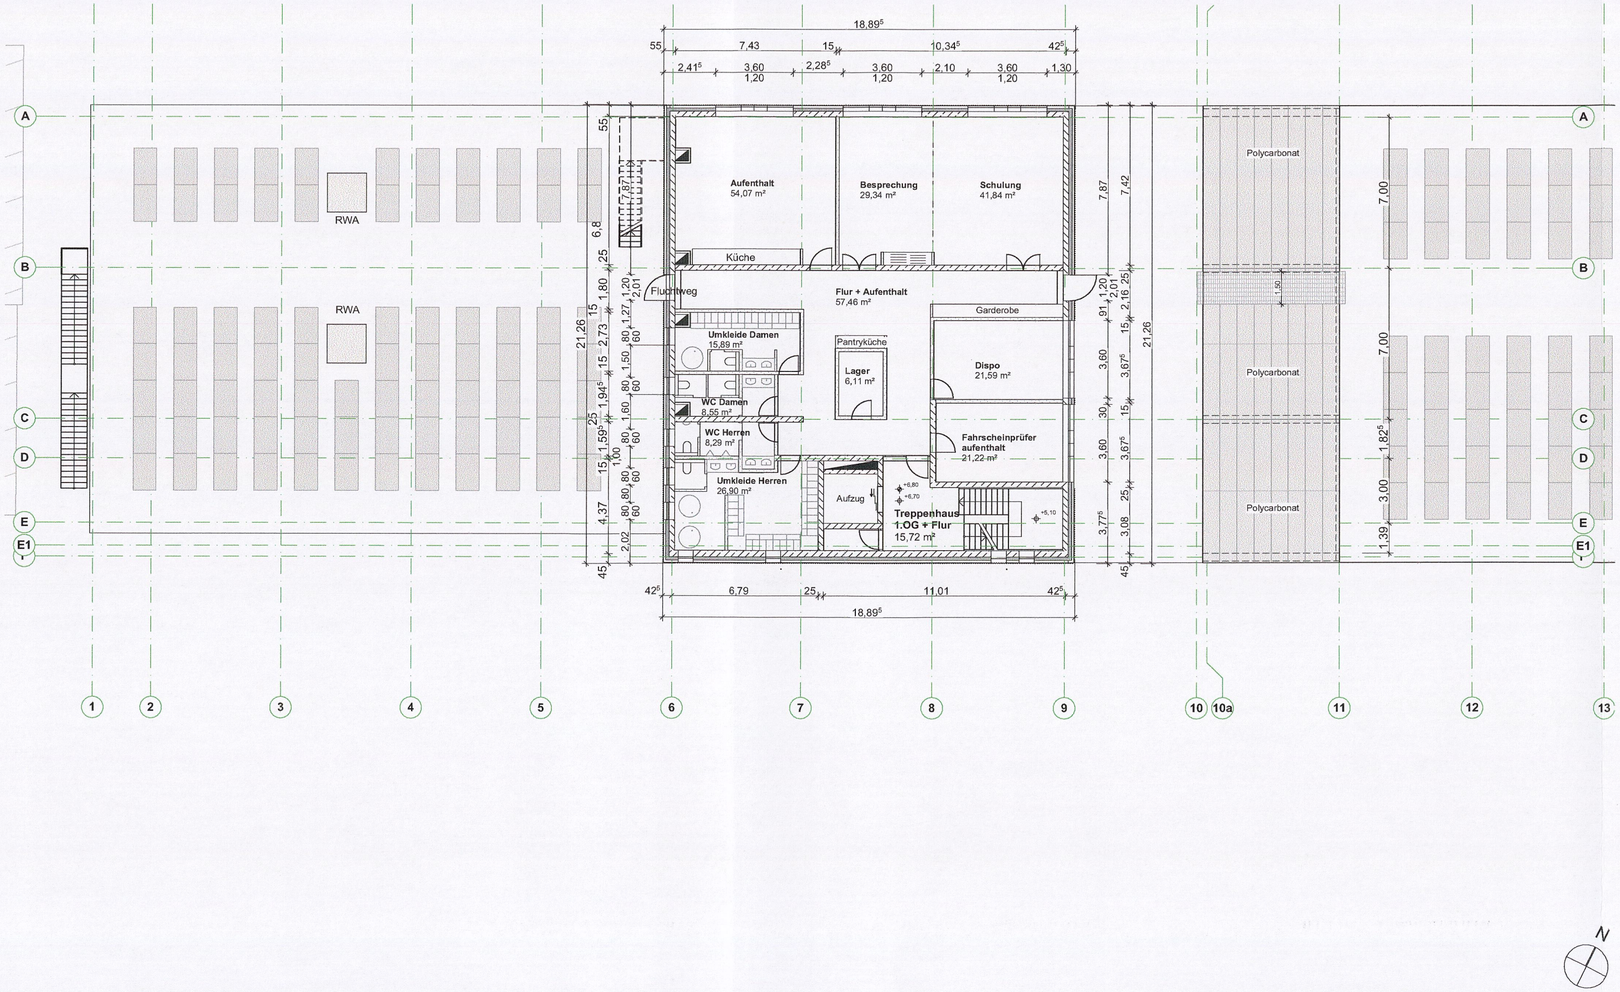

Name	Datum	Änderung

Planrechtliche Entscheidung nach § 28 PBefG

	Name	Datum
bearbeitet	MC / MDW / MT	
gez.	MT	
geprüft	MC	21.10.2022

basicc
Weltzienstraße 6a, 76135 Karlsruhe
0721/8303118-10
info@basicc.de


basicc

	Name	Datum
gez.		
geprüft		
A2-PL	Dietz	26/10/22
A2-PA		
A2-IH	Bopp	26/10/22
A1		
EBL		
BLBO&Stob	T. Ebso	28.11.22

Albtal-Verkehrs-Gesellschaft mbH
Tullastraße 71, 76131 Karlsruhe
Telefon 07 21 / 61 07-0
Telefax 07 21 / 61 07-50 09

AVG

Strecke: Heilbronn Bahnhofsvorplatz - Pfühlpark		Streckennummer AVG: 97712
Heilbronn Bahnhofvorplatz		DB/VzG Strecken-Nr.:
Maßnahme: Erweiterung der Wende- und Abstellanlage in Hbf. Heilbronn / Bahnhofsvorplatz		A2-PL-Projekt-Nr.: P_0902
Darstellung: Grundriss 1.OG Werkstatt	Maßstab: 1:200	Anlage: 5.5

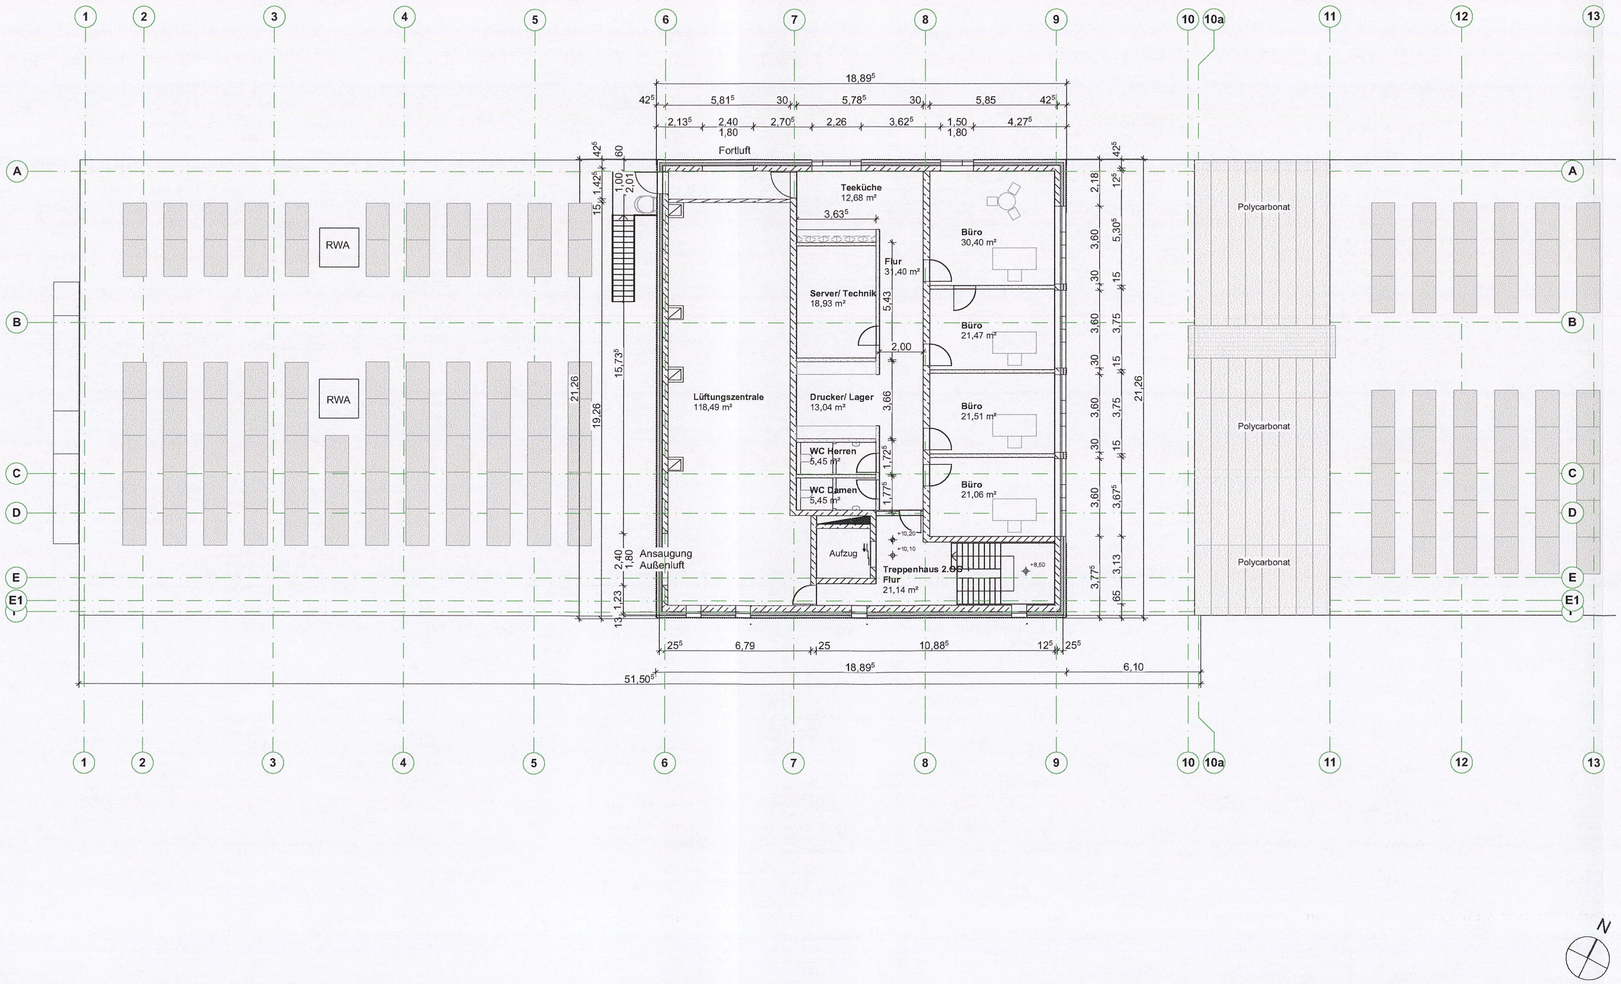

N

Name	Datum	Änderung

Planrechtliche Entscheidung nach § 28 PBefG

	Name	Datum
bearbeitet	MC / MDW / MT	
gez.	MT	
geprüft	MC	21.10.2022

basicc
Weltzienstraße 6a, 76135 Karlsruhe
0721/8303118-10
info@basicc.de

basicc


	Name	Datum
gez.		
geprüft		
A2-PL	Diet	26/10/22
A2-PA	Rapp	26/10/22
A2-IH		
A1		
EBL		
BL Bötsch	J. Elser	28.11.22

Albtal-Verkehrs-Gesellschaft mbH
Tullastraße 71, 76131 Karlsruhe
Telefon 07 21 / 61 07-0
Telefax 07 21 / 61 07-50 09


AVG

Strecke: Heilbronn Bahnhofsvorplatz - Pfühlpark		Streckennummer AVG: 97712
Heilbronn Bahnhofvorplatz		DB/VzG Strecken-Nr.:
Maßnahme: Erweiterung der Wende- und Abstellanlage in Hbf. Heilbronn / Bahnhofsvorplatz		A2-PL-Projekt-Nr.: P_0902
Darstellung: Grundriss 2.OG Werkstatt	Maßstab: 1:200	Anlage: 5.6

Schnitt A-A

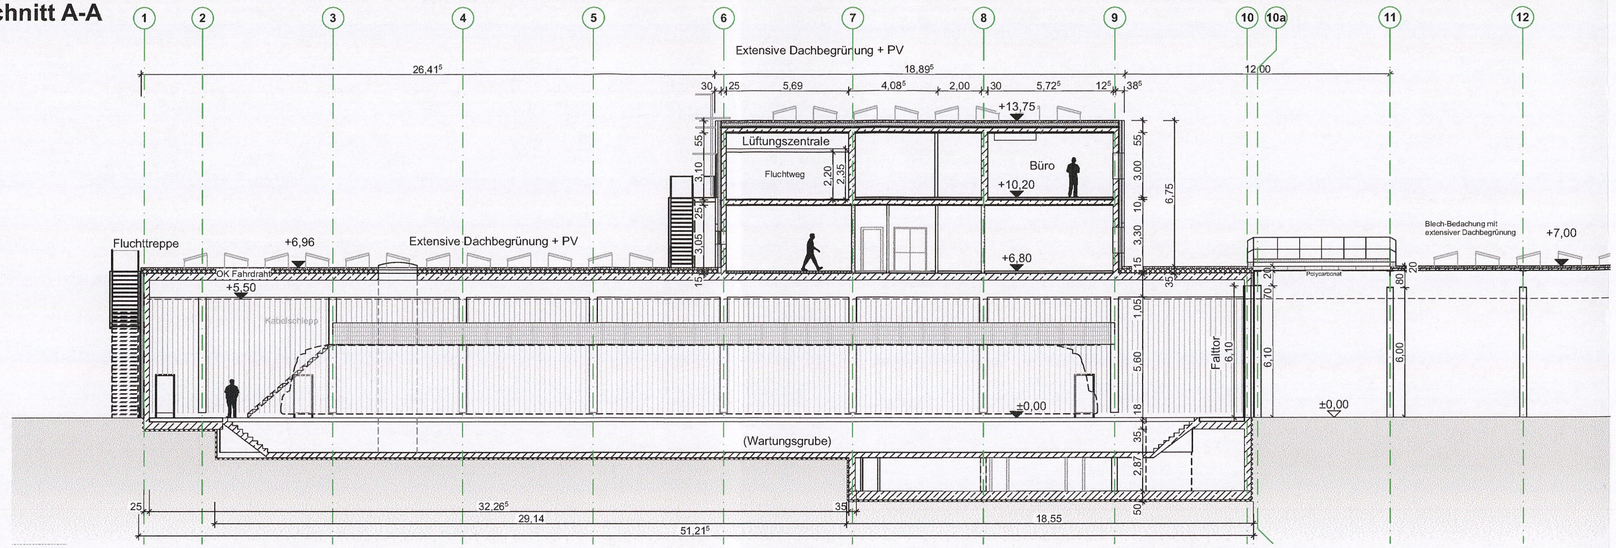

Schnitt B-B

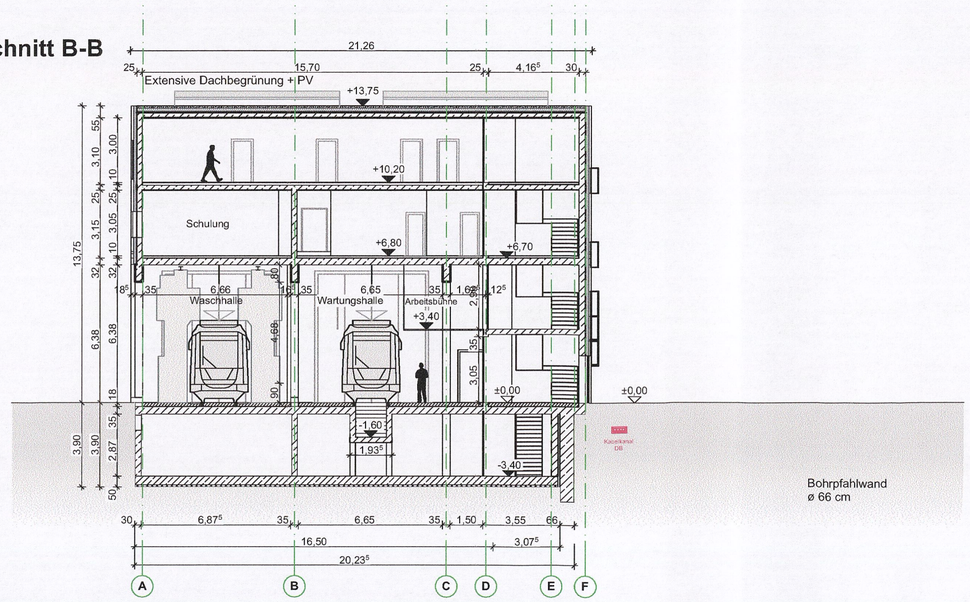

Name	Datum	Änderung	

Planrechtliche Entscheidung nach § 28 PBefG

	Name	Datum
bearbeitet	MC / MDW / MT	
gez.	MT	
geprüft	MC	21.10.2022

basicc
Weltzienstraße 6a, 76135 Karlsruhe
0721/8303118-10
info@basicc.de

	Name	Datum
gez.		
geprüft		
A2-PL		26/10/22
A2-PA		
A2-IH		26/10/22
A1		
EBL		28.11.22

Albtal-Verkehrs-Gesellschaft mbH
Tullastraße 71, 76131 Karlsruhe
Telefon 07 21 / 61 07-0
Telefax 07 21 / 61 07-50 09

Strecke:
Heilbronn Bahnhofsvorplatz - Pfühlpark

Heilbronn Bahnhofvorplatz

Streckennummer AVG: 97712

DB/VzG Strecken-Nr.:

Maßnahme:
Erweiterung der Wende- und Abstellanlage in Hbf. Heilbronn / Bahnhofsvorplatz


A2-PL-Projekt-Nr.: P_0902

Darstellung:
Querschnitt und Längsschnitt Werkstatt


Maßstab: 1:200

Anlage: 5.7

Ansicht Süd

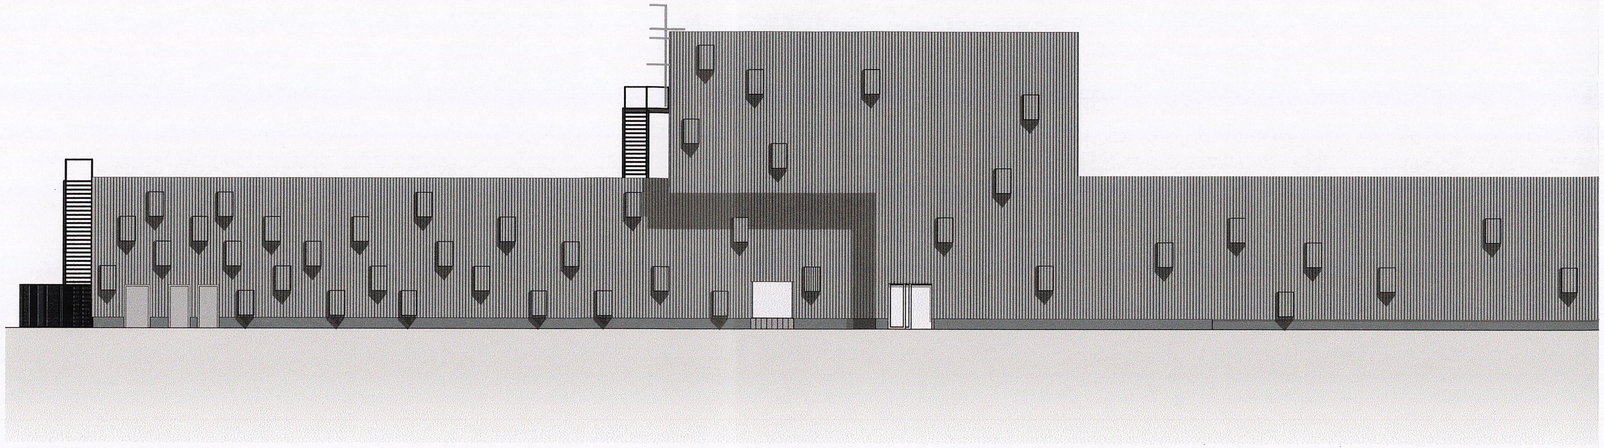

Ansicht Nord

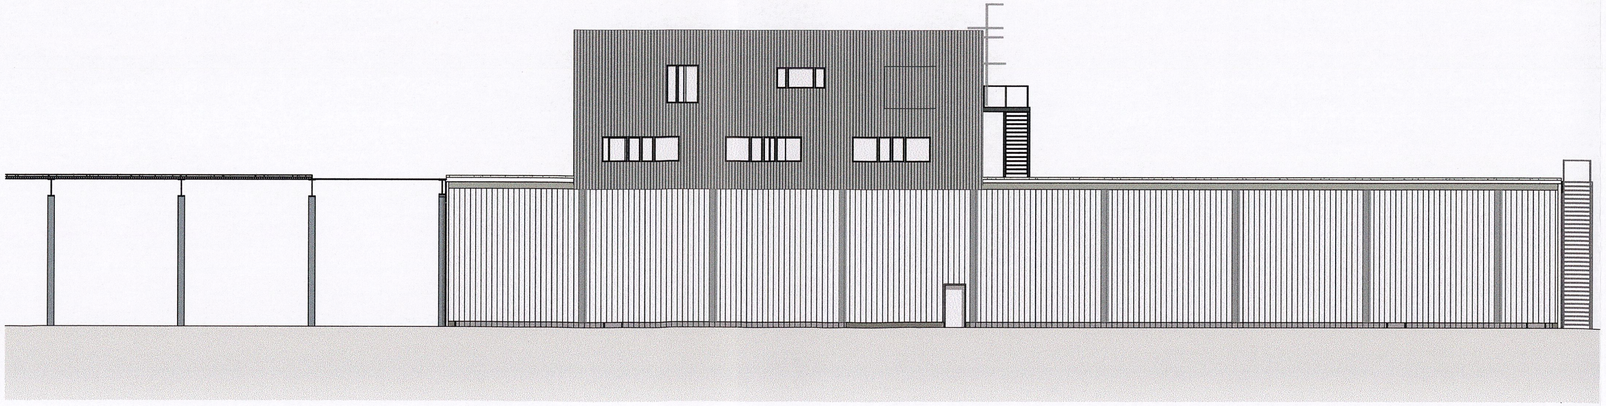

Name	Datum	Änderung

Planrechtliche Entscheidung nach § 28 PBefG

	Name	Datum
bearbeitet	MC / MDW / MT	
gez.	MT	
geprüft	MC	26.04.2021

basicc
Weltzienstraße 6a, 76135 Karlsruhe
0721/8303118-10
info@basicc.de

basicc


	Name	Datum
gez.		
geprüft		
A2-PL		26/10/22
A2-PA		
A2-IH		26/10/22
A1		
EBL		
BLBO Strab	T. Ebser	28.11.22

Albtal-Verkehrs-Gesellschaft mbH
Tullastraße 71, 76131 Karlsruhe
Telefon 07 21 / 61 07-0
Telefax 07 21 / 61 07-50 09


AVG

Strecke: Heilbronn Bahnhofsvorplatz - Pfühlpark	Streckennummer AVG: 97712
Heilbronn Bahnhofvorplatz	DB/VzG Strecken-Nr.:
Maßnahme: Erweiterung der Wende- und Abstellanlage in Hbf. Heilbronn / Bahnhofsvorplatz	A2-PL-Projekt-Nr.: P_0902
Darstellung: Ansicht Süd und Nord	Maßstab: 1 : 200 / Anlage: 5.8

Ansicht Ost

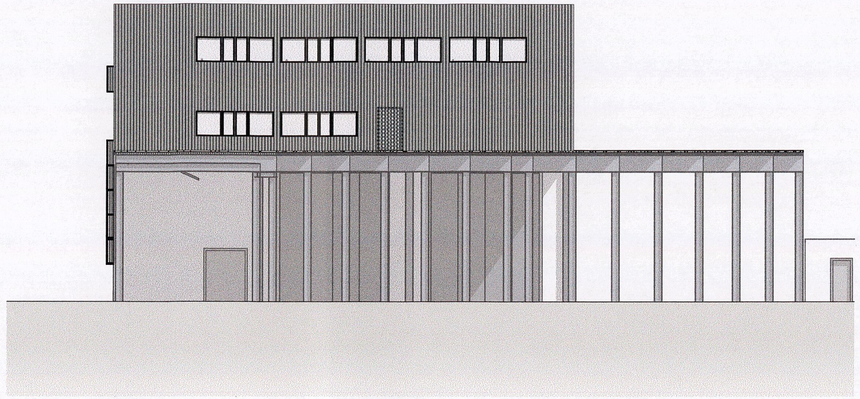

Ansicht West

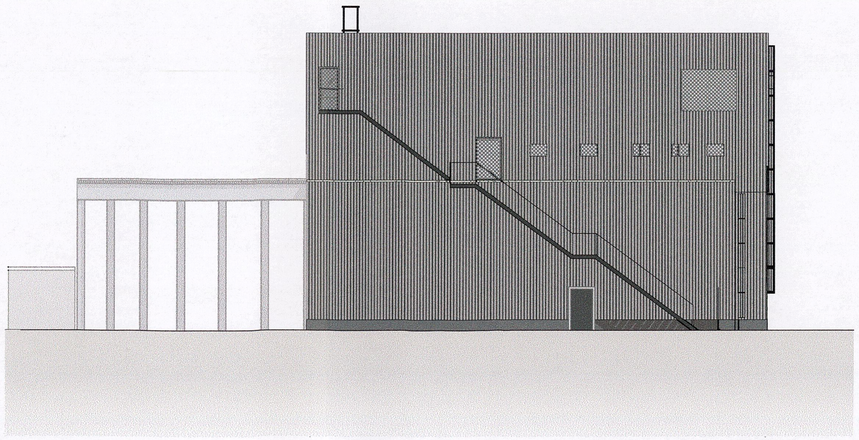

Name	Datum	Änderung

Planrechtliche Entscheidung nach § 28 PBefG

	Name	Datum
bearbeitet	MC / MDW / MT	
gez.	MT	
geprüft	MC	26.04.2021

basicc
Weltzienstraße 6a, 76135 Karlsruhe
0721/8303118-10
info@basicc.de


basicc

	Name	Datum
gez.		
geprüft		
A2-PL		26/10/22
A2-PA		
A2-IH		26/10/22
A1		
EBL		28.11.22

Albtal-Verkehrs-Gesellschaft mbH
Tullastraße 71, 76131 Karlsruhe
Telefon 07 21 / 61 07-0
Telefax 07 21 / 61 07-50 09

AVG

Strecke: Heilbronn Bahnhofsvorplatz - Pfühlpark	Streckennummer AVG: 97712
Heilbronn Bahnhofvorplatz	DB/VzG Strecken-Nr.:
Maßnahme: Erweiterung der Wende- und Abstellanlage in Hbf. Heilbronn / Bahnhofsvorplatz	A2-PL-Projekt-Nr.: P_0902
Darstellung: Ansicht West und Ost	Maßstab: 1 : 200 / Anlage: 5.9

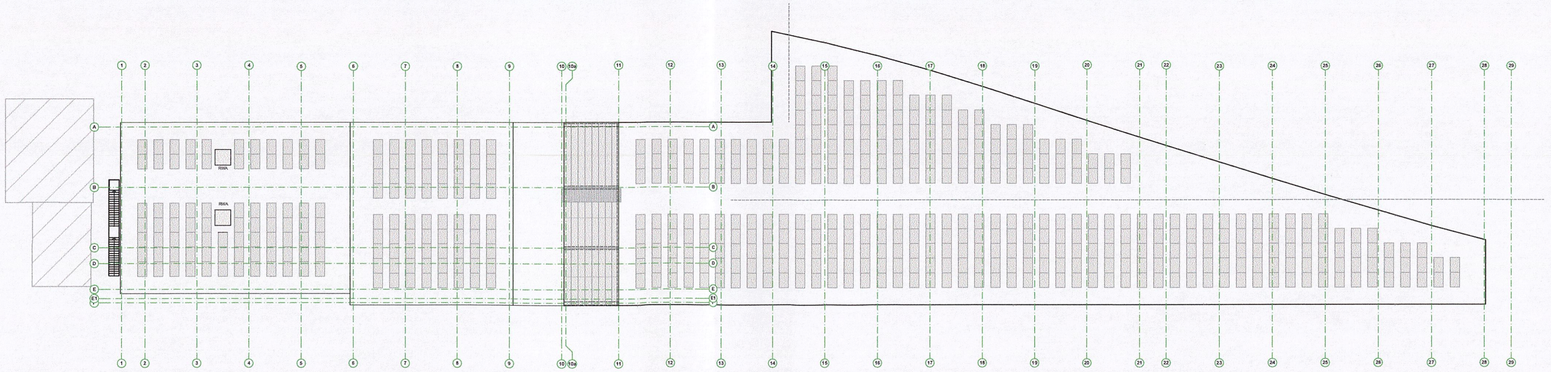

Name	Datum	Änderung

Planrechtliche Entscheidung nach § 28 PBefG

	Name	Datum
bearbeitet	MC / MDW / MT	
gez.	MT	
geprüft	MC	21.10.2022

basicc
Weltzienstraße 6a, 76135 Karlsruhe
0721/8303118-10
info@basicc.de

basicc

	Name	Datum
gez.		
geprüft		
A2-PL		26/10/22
A2-PA		26/10/22
A2-IH		
A1		
EBL		
BLB Stadt	T. Elser	28.11.22

Albtal-Verkehrs-Gesellschaft mbH
Tullastraße 71, 76131 Karlsruhe
Telefon 07 21 / 61 07-0
Telefax 07 21 / 61 07-50 09

AVG

Strecke: Heilbronn Bahnhofsvorplatz - Pfühlpark

Streckennummer AVG: 97712

DB/VzG Strecken-Nr.:

Heilbronn Bahnhofvorplatz

Maßnahme: Erweiterung der Wende- und Abstellanlage in Hbf. Heilbronn / Bahnhofsvorplatz

A2-PL-Projekt-Nr.: P_0902

Darstellung: Gesamtgrundriss Dach


Maßstab: 1:500

Anlage: 5.10

Bohrpfahlgründung


Lage der Bohrpfähle ø 92cm

M. 1 : 100

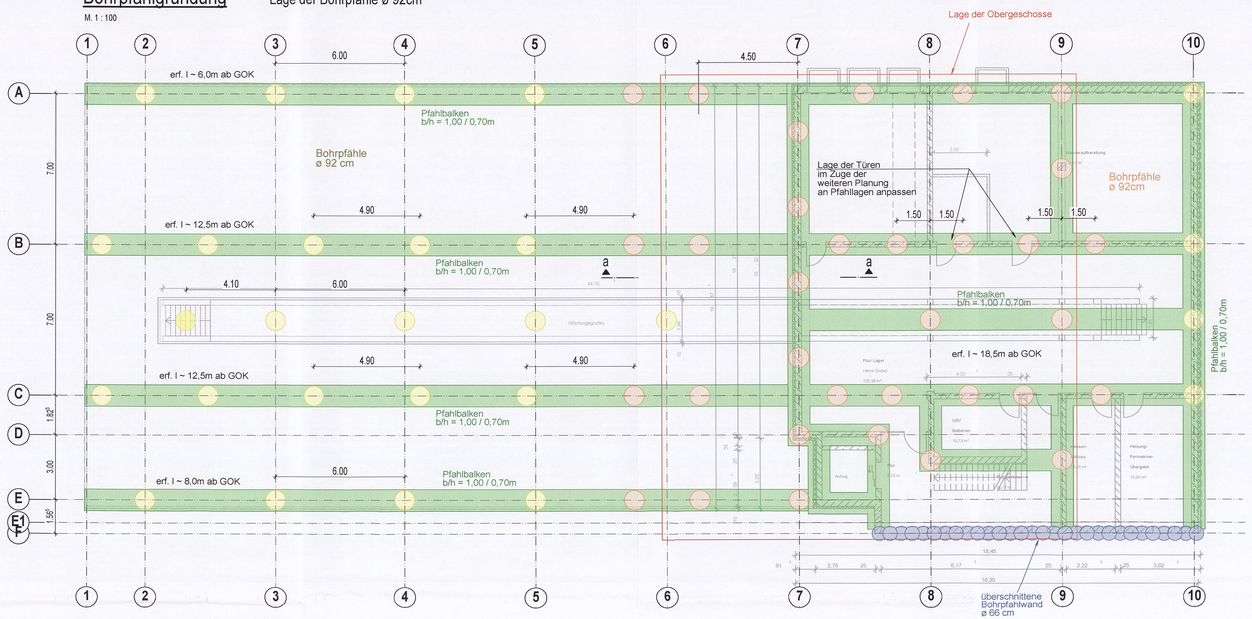


unterkellerter Bereich :

M. 1 : 100

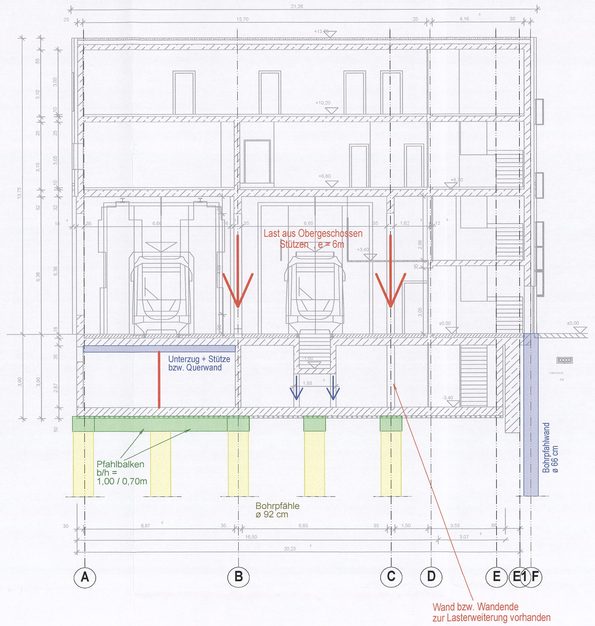


nicht unterkellerter Bereich :

M. 1 : 100

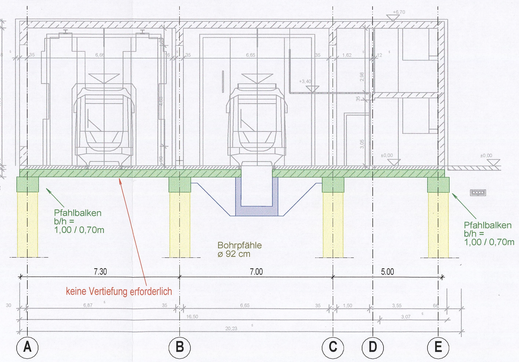

Schnitt a - a


M. 1 : 100

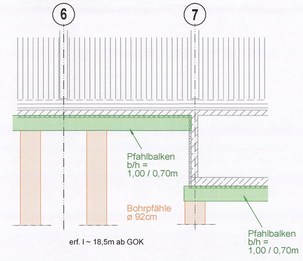

Schallschutzdach

Aussteifungskonzept Dach- und Windverbände

M. 1 : 200

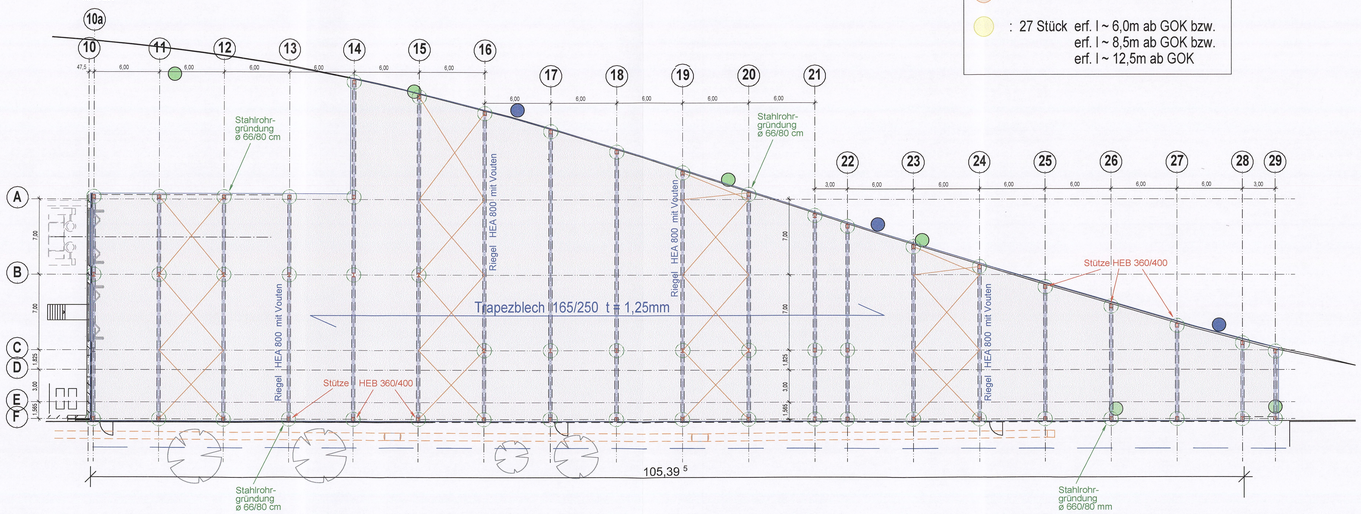


Bohrpfähle ø 92 cm

- : 33 Stück erf. l ~ 18,5m ab GOK
- : 27 Stück erf. l ~ 6,0m ab GOK bzw. erf. l ~ 8,5m ab GOK bzw. erf. l ~ 12,5m ab GOK

Rahmen Achse 16

M. 1 : 200

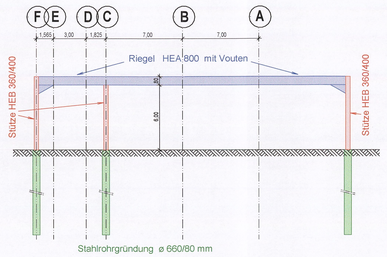

- 54 HEB 360/400
- 20 HEA 800 mit Vouten
- 54 Stahlrohr ø 660 / 80 mm

Name	Datum	Änderung

Planrechtliche Entscheidung nach § 28 PBefG

	Name	Datum
bearbeitet	PaS	
gez.	WeS	
geprüft	DiJ	20.09.2022

INGENIEURGRUPPE BAUEN
Fritz-Erler-Straße 25, 76133 KARLSRUHE, TEL +49 (721) 82 99-0, INGENIEURGRUPPE-BAUEN.DE
BERATENDE INGENIEURE VBI PRÜFINGENIEURE FÜR BAUTECHNIK VPI
PartG mbB • KARLSRUHE | MANNHEIM | BERLIN | FREIBURG

	Name	Datum
gez.		
geprüft		
A2-PL		26/10/22
A2-PA		
A2-IH		26/10/22
A1		
EBL		

Albtal-Verkehrs-Gesellschaft mbH, Tullastraße 71, 76131 Karlsruhe, Telefon 07 21 / 61 07-0, Telefax 07 21 / 61 07-50 09

AVG

BL/BÖ/Bue 28.11.22

Strecke: Heilbronn Bahnhofsvorplatz - Pfühlpark

Streckennummer AVG: 97712

DB/VvG Strecken-Nr.:

Heilbronn Bahnhofsvorplatz

Maßnahme: Erweiterung der Wende- und Abstellanlage in Hbf.Heilbronn / Bahnhofsvorplatz

A2-PL-Projekt-Nr.: P_0902

Darstellung: Tiefgründung und Verbau Werkstatt und Schallschutzdach

Maßstab: 1:100/200

Anlage: 5.11