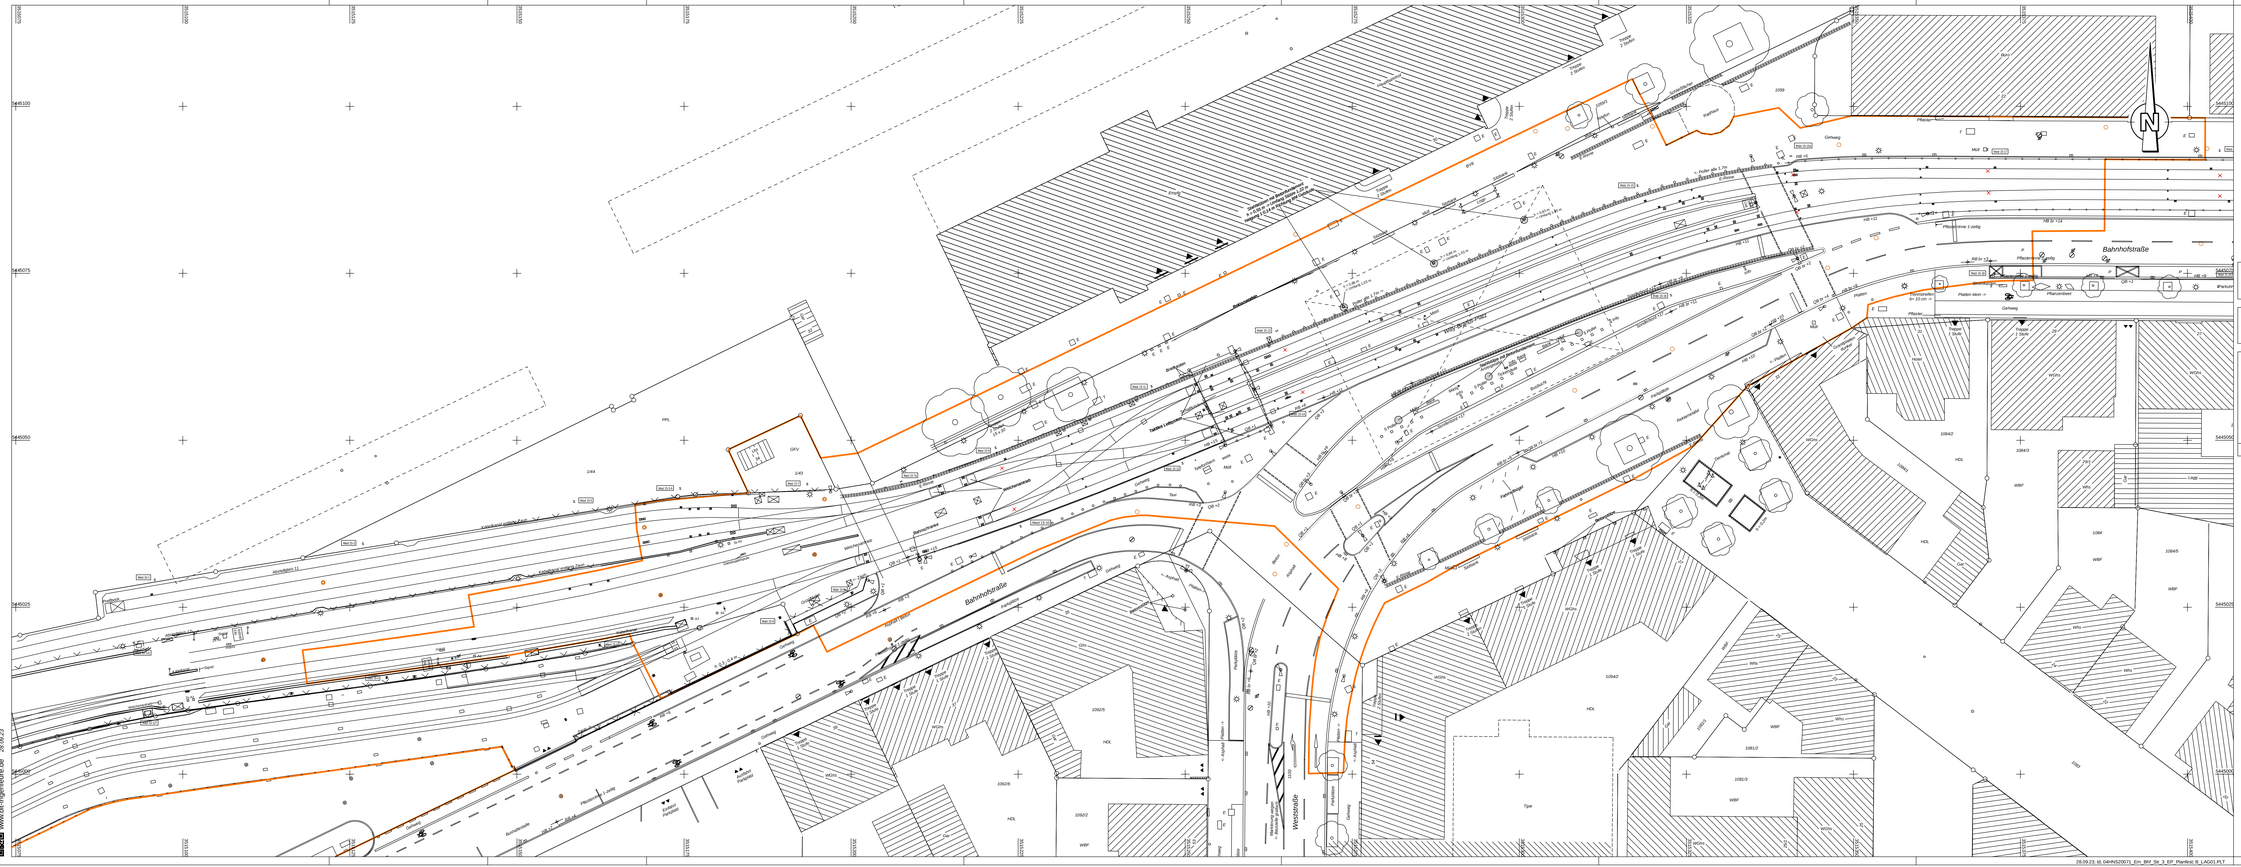

ZEICHENERKLÄRUNG

bestehend		bestehend	
	Einlauf = FBR		Bankett RB = Rundbord
	Einlauf mittig		TB = Tiefbord Fahrbahn HB = Hochbord
	Lichtmast		Bankett SB = Schrägbord Böschung SI = Sinkstein 25 cm
	Gasschacht-Schieber		Entsteinungsmulde
	Wasserschieber		Laubbaum/Nadelbaum/Strauch
	Überflurhydrant		Zaun
	Wasserschacht		Mauer
	Hydrant oval		Hecke
	Mülleimabdeckschacht		Gebüsch
	Kabelschacht Telefon / Elektro		Schutzplanke
	Elektroschacht		Geländer
	Schaltschrank		Geländehöhe 401.32
	Kanalschacht OK		PP Auffahrheuprat
	Mast (Telefon, Stahlbeton, Holz, Stahlrohr)		Höhenfestpunkt
	Verkehrszeichen		Grenzpunkt
	Hinweisschilder/ Schv. Reklamestelen		Flurgrenze
	Haltestelle		
	Lichtsignalanlage		
	Grünentsorgung		Planfeststellungsgrenze
	Oberleitungsmast		

Sofern Bestandsleitungen anderer Versorgungsträger in diesem Plan aufgeführt sind, übernimmt der Planverfasser keine Gewähr für die Vollständigkeit und Richtigkeit der Angaben. Der Auftragnehmer hat sich vor Baubeginn von sämtlichen Versorgungsträgern einweisen zu lassen und ggf. Suchschachtungen vorzunehmen.

Alle Maße sind vor Ort und vor Baubeginn vom Auftragnehmer eigenverantwortlich zu prüfen. Dies gilt insbesondere für die Anschlüsse an bestehende Kanäle und Versorgungsleitungen (Höhe, Nennweite, Material), sowie für die Anschlußhöhen an bestehende Straßen/ Wege sowie an private Hofzufahrten. Unstimmigkeiten sind umgehend bei der Bauleitung anzuzeigen.

Planungsgrundlagen:

Koordinatensystem	: DHDN_3GK3		
Höhenbezugssystem	: DHHN2016_NH HFP 6821900058		
Liegenschaftskataster	: LGL BW	Stand	26.10.2020
Vermessung	: BIT Ingenieure	vom	13.01.2021
Luftbild		vom	
Leitungsbestand			
Kanalisation	: Stadt Heilbronn	vom	17.12.2020
Wasserversorgung	: Stadt Heilbronn	vom	14.12.2020
Gas	: Stadt Heilbronn	vom	14.12.2020
Telekommunikation	: Vodafone, Telekom	vom	10/17.12.2020
Energie	: NHF Netzgesellschaft Heilbronn-Franken mbH	vom	14.12.2020

Für Fremdpläne wird keine Gewähr übernommen !

Nr.	Art der Änderung	Datum	Name

M 1 : 250

0 2.5 5 10 15 20 25 m

Antrag auf Planfeststellung gemäß § 28 PBefG

B:M CONSULT Architekten / Ingenieure
BIT INGENIEURE

Genehmigungsempfänger/in
Regierungspräsidium Stuttgart
Ruppmannstr. 21
70565 Stuttgart

Unterlage / Blatt-Nr.: 3 / 1

Datum: 18.09.2023

Maßstab: 1:250

Blattgröße: 154.0 x 52.0 = 0.801 m²

Planindex:

Umgestaltung Willy-Brandt-Platz / Bahnhofsvorplatz in Heilbronn

Lageplan Bestand

aufgestellt

Stadtwerke Heilbronn GmbH
Georg-Vogel-Straße 2-4
74080 Heilbronn

Heilbronn, den 27. Nov. 2023