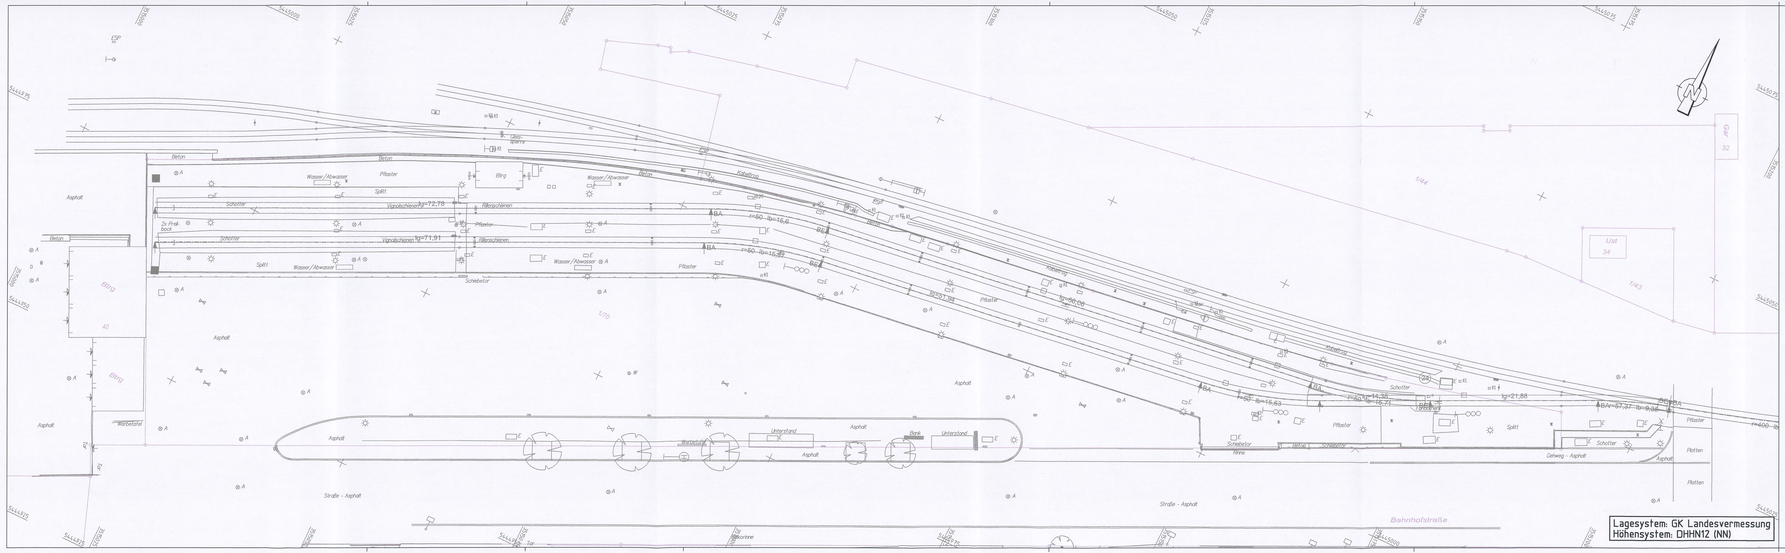

LEGENDE

- Grenze (genau / ungenau)
- Gebäude
- Überdachung
- Mauer
- Zaun
- Geländer, Leitplanke
- Böschung
- Gebäschverlauf, Vegetationsgrenze
- Birco-Rinne
- Leitung unterirdisch
- Leitung oberirdisch

A Abwasser
E Elektrizität
F Fernmeldg.
FW Fernheizung
FW Fernwasser
G Gas
H Heizung
M Mischwasser
Öl Öl
P Produktenfernltg.
SR Sickerschlitz
W Wasser
20kV Hochspannungsltg.

- Schachtdeckel
- Regeneinlauf
- Rohrein-/ auslauf
- Unterflurhydrant
- Oberflurhydrant
- Wasserschieber
- Gasschieber
- Merkzeichen
- Schilderpfahl
- Lampe
- Schaltkasten
- Telefonzelle
- Brunnen
- Pegel
- Holzmast
- Betonmast
- Stahlrohrmast
- Stahlgittermast
- Doppelmast
- Fahnenmast
- Straßenbahnmast

- Verkehrsschild Hinweistafel
- Ampel
- Kilometerstein
- Stationszeichen
- Briefkasten
- Uhr
- Mollbox
- Parkscheinautomat
- Bahnsignal
- Laub-, Nadelgehölz
- Grünland (in Verkehrsflächen)
- Baum (Krone maßstäblich)
- Busch
- Kleingarten

Legende Lageplan:

- Planung VKA
- Bestand
- Bestandsergänzung nachrichtlich
- Kataster
- Rückbau
- Planung Gebäude, Darstellung nachrichtlich
- Asphalt
- Fahrbahndeckenerneuerung
- 4,04 Nummer Bauwerksverzeichnis

Name	Datum	Änderung

Planrechtliche Entscheidung nach § 28 PBefG

	Name	Datum
bearbeitet:	R.F.	26.04.21
gez.:	A.G.	26.04.21
geprüft:		

Bearbeitet im Auftrag der A-V-S mbH:
Transport Technologie-Consult Karlsruhe GmbH
Durlacher Allee 73
76131 Karlsruhe
Schreiber Haus 30 ▸ 1639 Karlsruhe ▸ Telefon 4781 / 4782-0

Karlsruhe, den ..... Unterschrift .....

	Name	Datum
gez.:		
geprüft:	Albrecht	
A2-PL:		
A2-PA:	Gräßle	27.10.21
A2-BK:	Hipp	27.10.2021
A1:		27. 10. 21
EBL:		
TTK Schmidt		27.10.2021

Albtal-Verkehrs-Gesellschaft mbH
Tullastraße 71, 76131 Karlsruhe
Telefon 07 21 / 61 07-0
Telefax 07 21 / 61 07-50 09

Karlsruhe, den ..... Unterschrift .....

Strecke:	Heilbronn Bahnhofsvorplatz - Pfühlpark
	Heilbronn Bahnhofsvorplatz
Maßnahme:	Erweiterung der Wende- und Abstellanlage in Heilbronn / Bahnhofsvorplatz
Darstellung:	Lageplan Bestand Verkehrsanlagen mit Kataster

Streckennummer AVG: 97712
DB/VG Strecken-Nr.:
A2-PL-Projekt-Nr.: P_0902
Planer:
Maßstab: 1:250
Anlage: 3.1

\\Projekte\Cad\LA\EBL Heilbronn Wartungshalle als Spur 2\Pläne\Plan 21.04.21 Plotdatum 21.04.21