


Querschnitt A-A 0+035

Gebäude Wartungshalle
siehe Gebäudeplanung

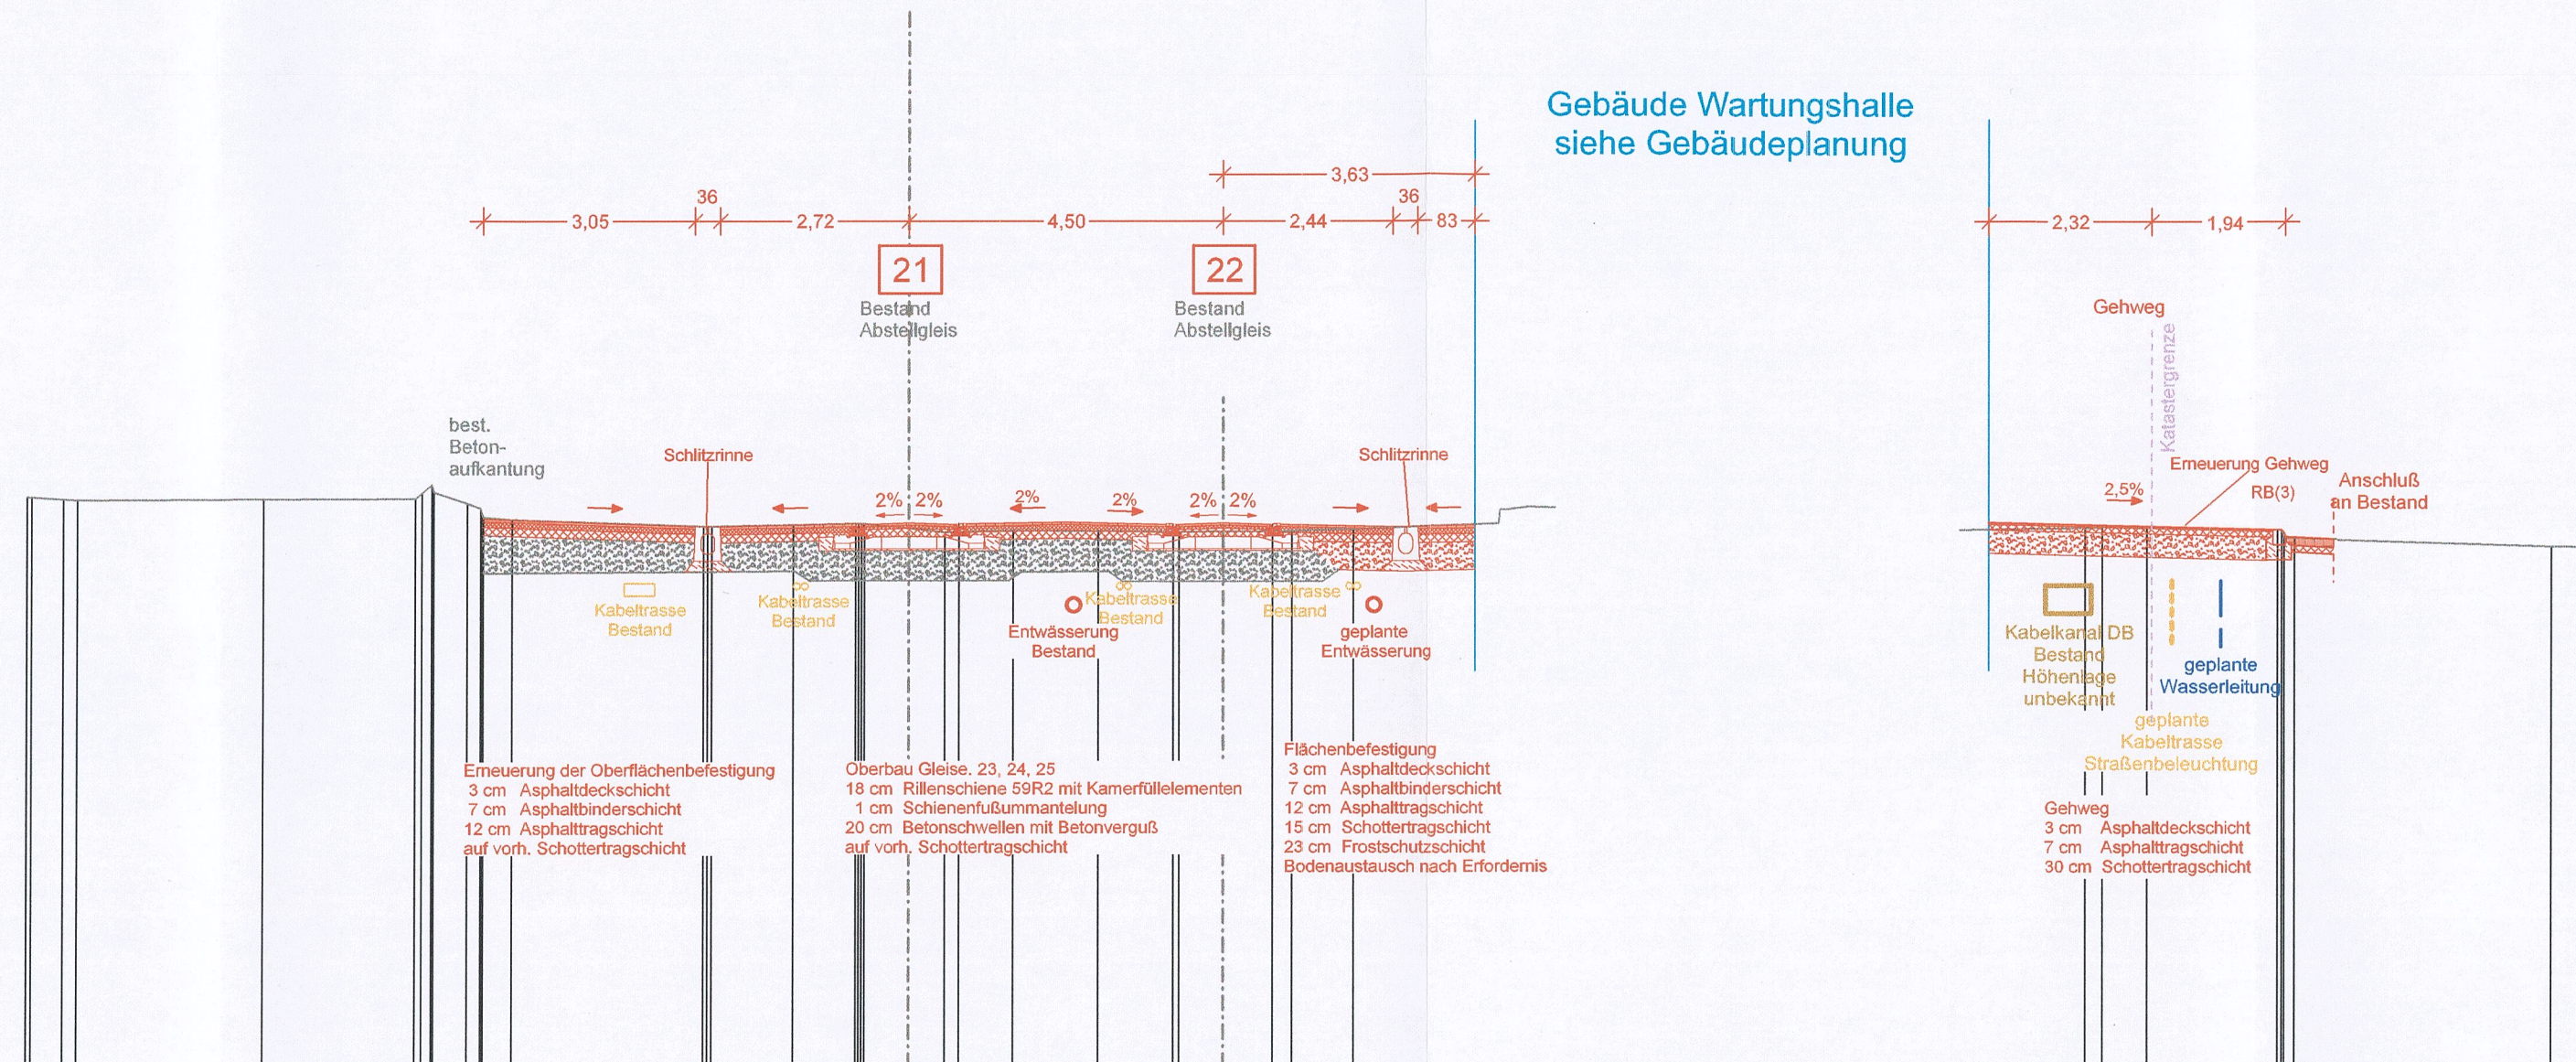

M = 1:100
NHN 150,00

GLEISE BESTAND													
BESTAND	12,750 158,284 12,686 158,278 12,224 158,252 12,027 158,236	9,297 158,256	7,101 158,267 7,002 158,345 6,863 158,473 6,842 158,464 6,842 158,463 6,860 158,197 6,842 158,197 6,153 158,124 6,131 158,033 6,111 158,033 5,705 157,960	2,956 157,884 2,899 157,865 2,837 157,866	1,662 157,888	0,763 157,906 0,682 157,906 0,633 157,905 0,000 157,838	0,517 157,784	1,500 157,802	2,712 157,799	3,864 157,785	5,494 157,799	6,371 157,828	
				0,718 157,903		0,718 157,903			3,794 157,898		5,229 157,898		

Name	Datum	Änderung
Planrechtliche Entscheidung nach § 28 PBefG		
bearbeitet	Name: R.F./L.L.	Datum: 26.04.21
gez.	A.G.	26.04.21
geprüft		
Bearbeitet im Auftrag der AVG mbH:		Transport Technologie-Consult Karlsruhe GmbH Durlacher Allee 73 76131 Karlsruhe
Karlsruhe, den		Unterschrift
gez.	Name	Datum
geprüft		11.10.2021
A2-PL		
A2-PA		22.10.21
A2-IH		19.10.21
A1		22.10.21
EBL		
Karlsruhe, den		Unterschrift
Strecke: Heilbronn Bahnhofsvorplatz - Pfühlpark		Streckennummer AVG: 97712
Heilbronn Bahnhofsvorplatz		DB/VzG Strecken-Nr.:
Maßnahme: Erweiterung der Wende- und Abstellanlage in Heilbronn / Bahnhofsvorplatz		A2-PL-Projekt-Nr.: P_0902
Darstellung: Querschnitt A-A, km 0+035	Plannr:	Maßstab: 1:100
		Anlage: 4.4.1