


U:\Projekte\Card8.4\1824_Heilbronn_Wartungshalle ab Sept.20\DS-C-C-AXZ1-180,PLT Plotdatum:30.04.21

Querschnitt C-C
0+180

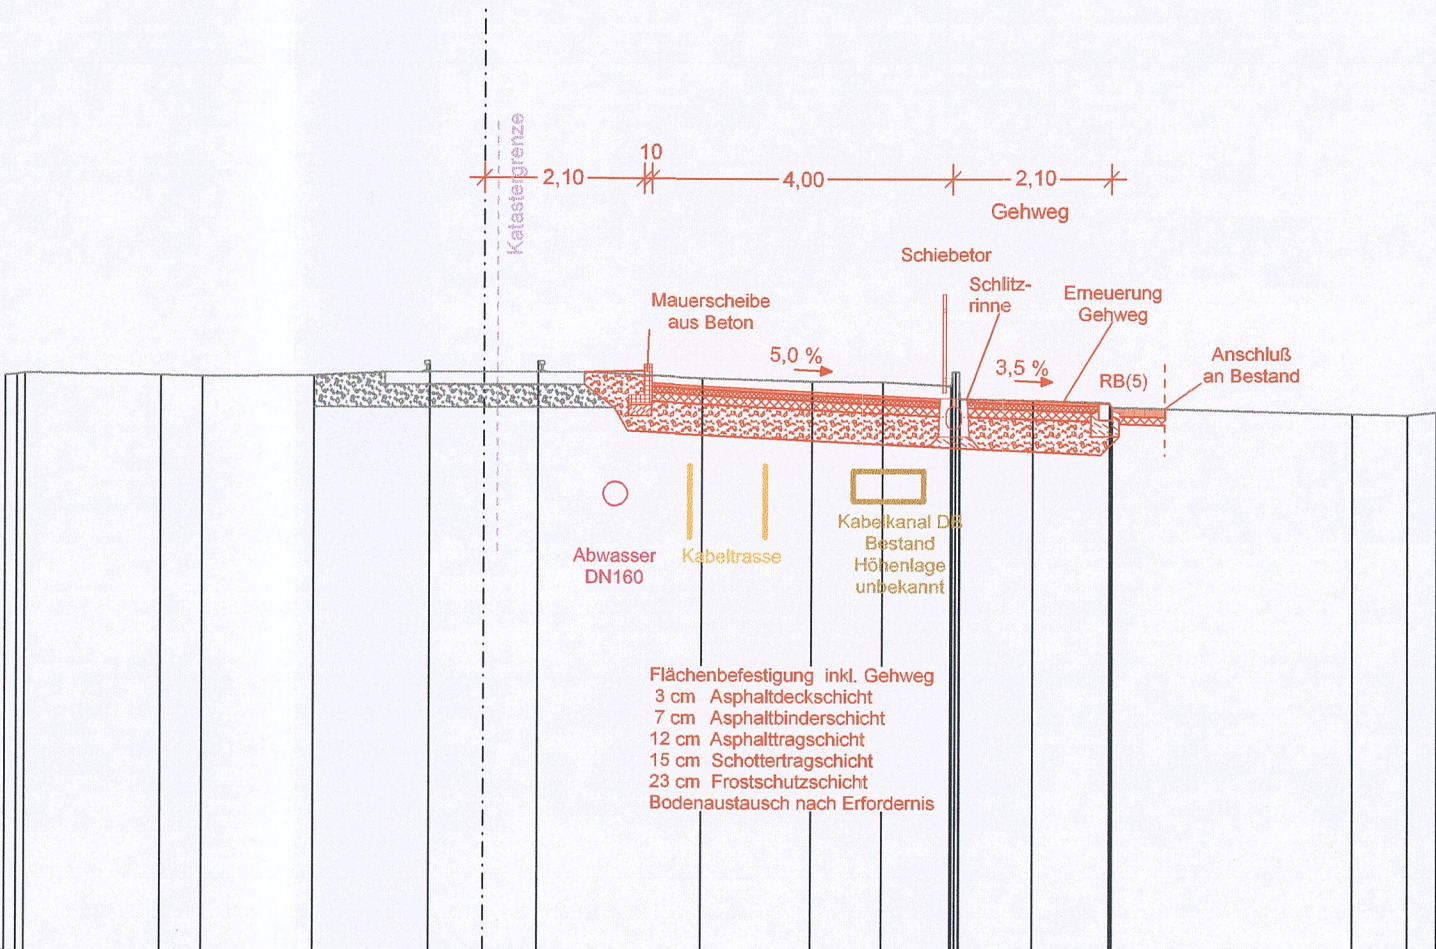

M = 1:100
NHN 150,00
▼

GLEISE BESTAND	0,718 157,846 0,718 157,846									
BESTAND	6,349 157,844 6,190 157,851 6,088 157,874	4,304 157,852 3,759 157,843	2,260 157,846	0,000 157,838	2,880 157,828	4,342 157,588	5,282 157,586	6,179 157,537 6,184 157,581 6,194 157,720 6,232 157,720 6,283 157,720 7,251 157,335	8,271 157,307 8,264 157,280 8,301 157,247	11,447 157,156 12,163 157,139 12,545 157,174

Name	Datum	Änderung	

Planrechtliche Entscheidung nach § 28 PBefG			
bearbeitet	Name	Datum	Bearbeitet im Auftrag der AVG mbH:
gez.	R.F./L.L.	26.04.21	Transport Technologie-Consult Karlsruhe GmbH
geprüft	A.G.	26.04.21	Durlacher Allee 73 76131 Karlsruhe
			Karlsruhe, den Unterschrift
gez.	Name	Datum	Albtal-Verkehrs-Gesellschaft mbH
geprüft		11/10/2021	Tullastraße 71, 76131 Karlsruhe
A2-PL		21.10.21	Telefon 07 21 / 61 07-0
A2-PA		19.10.21	Telefax 07 21 / 61 07-50 09
A2-IH			
A1			
EBL			
Bl. Bestmab		08.11.2021	Karlsruhe, den Unterschrift

Strecke:		Streckennummer AVG:	
Heilbronn Bahnhofsvorplatz - Pfühlpark		97712	
Heilbronn Bahnhofsvorplatz		DB/VzG Strecken-Nr.:	
Maßnahme: Erweiterung der Wende- und Abstellanlage in Heilbronn / Bahnhofsvorplatz		A2-PL-Projekt-Nr.:	
		P_0902	
Darstellung:	Plannr.	Maßstab:	Anlage:
Querschnitt C-C, km 0+180		1:100	4.4.3