


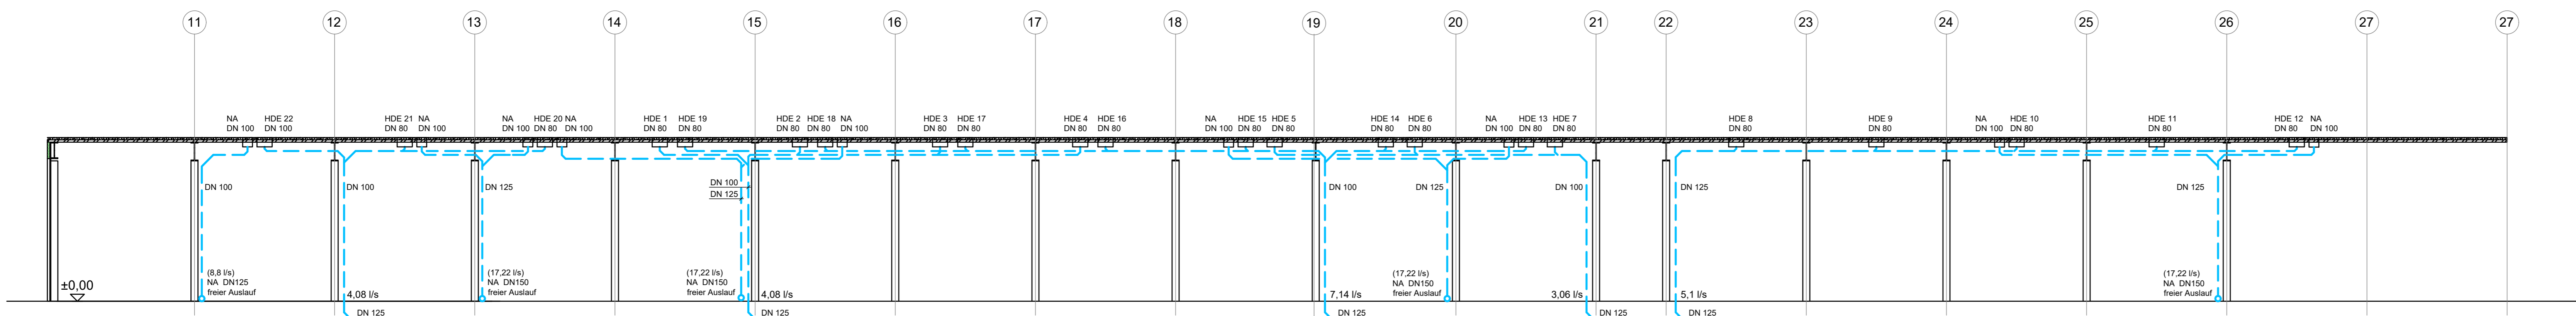
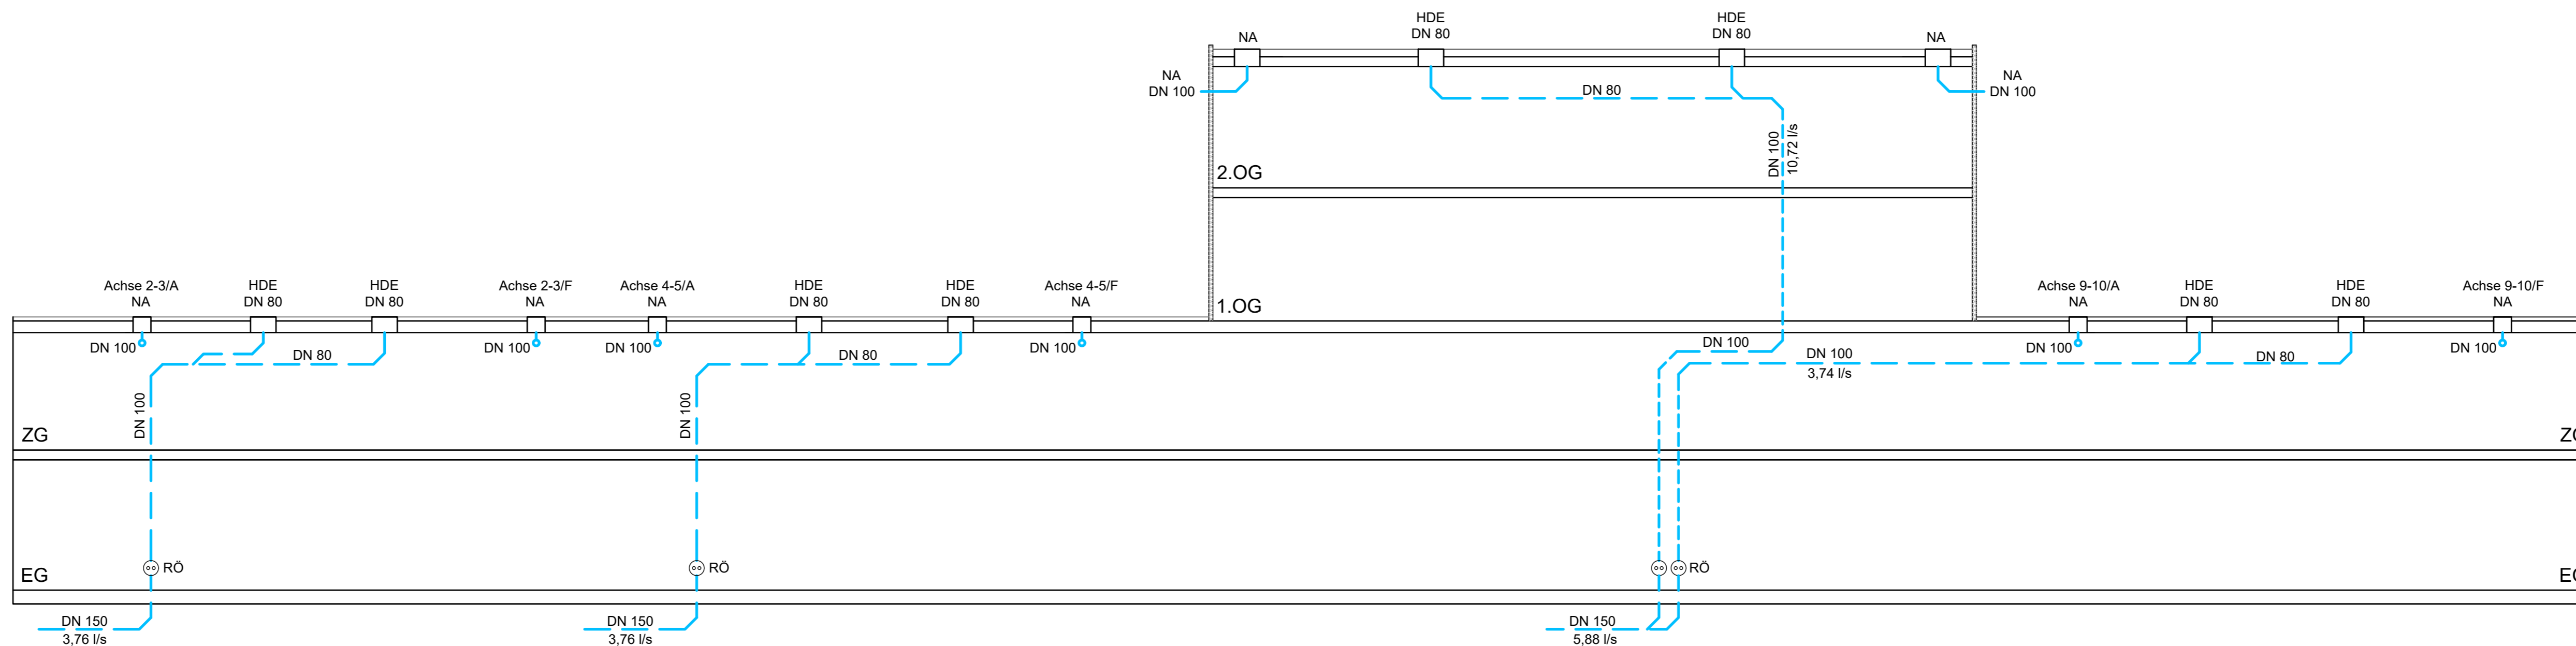



Legende:

-  Regenwasser
-  RO Reinigungsöffnung
-  NA Notablauf



± 0,00 = 157,90 m üNN

Name	Datum	Änderung

Planrechtliche Entscheidung nach § 28 PBefG		
Name	Datum	
bearbeitet		Büro für Architektur, Stadtraum- und Infrastrukturgestaltung
grz.		Christoffel & Compagnons
geprüft		Weltzienstraße 6a · 76135 Karlsruhe, E-Mail: info@basicc.de FON (07 21) 8 30 31 16-10, FAX (07 21) 8 30 31 16-88
		SEF INGENIEURGESELLSCHAFT MBH
Name	Datum	BERATENDE INGENIEURE
grz.	Wi 11.01.2023	Chiostraße 13 · 76149 Karlsruhe, E-Mail: info@sef-ing.de
geprüft	Sw 11.01.2023	FON (07 21) 9 78 59-0, FAX (07 21) 9 78 59-12
AZ-PL		Karlsruhe, den 11.01.2023
AZ-PA		Unterschrift 
AZ-IH		Albtal-Verkehrs-Gesellschaft mbH
A1		Tullastraße 71 · 76131 Karlsruhe
EBL		Telefon 07 21 / 61 07-0
		Telefax 07 21 / 61 07-50
		Karlsruhe, den
		Unterschrift
Strecke:	Heilbronn Bahnhofsvorplatz - Pfühlpark	Streckennummer AVG: 97712
	Heilbronn Bahnhofsvorplatz	DBVzG Strecken-Nr.:
Maßnahme:	in Heilbronn / Bahnhofsvorplatz	AZ-PL-Projekt-Nr.: P_0902
Darstellung:	ENTWÄSSERUNGSANTRAG	Planr.: 1489_E 99 RW
	Schema Regenwasser	Maßstab: - : -
		Anlage: 7.8