
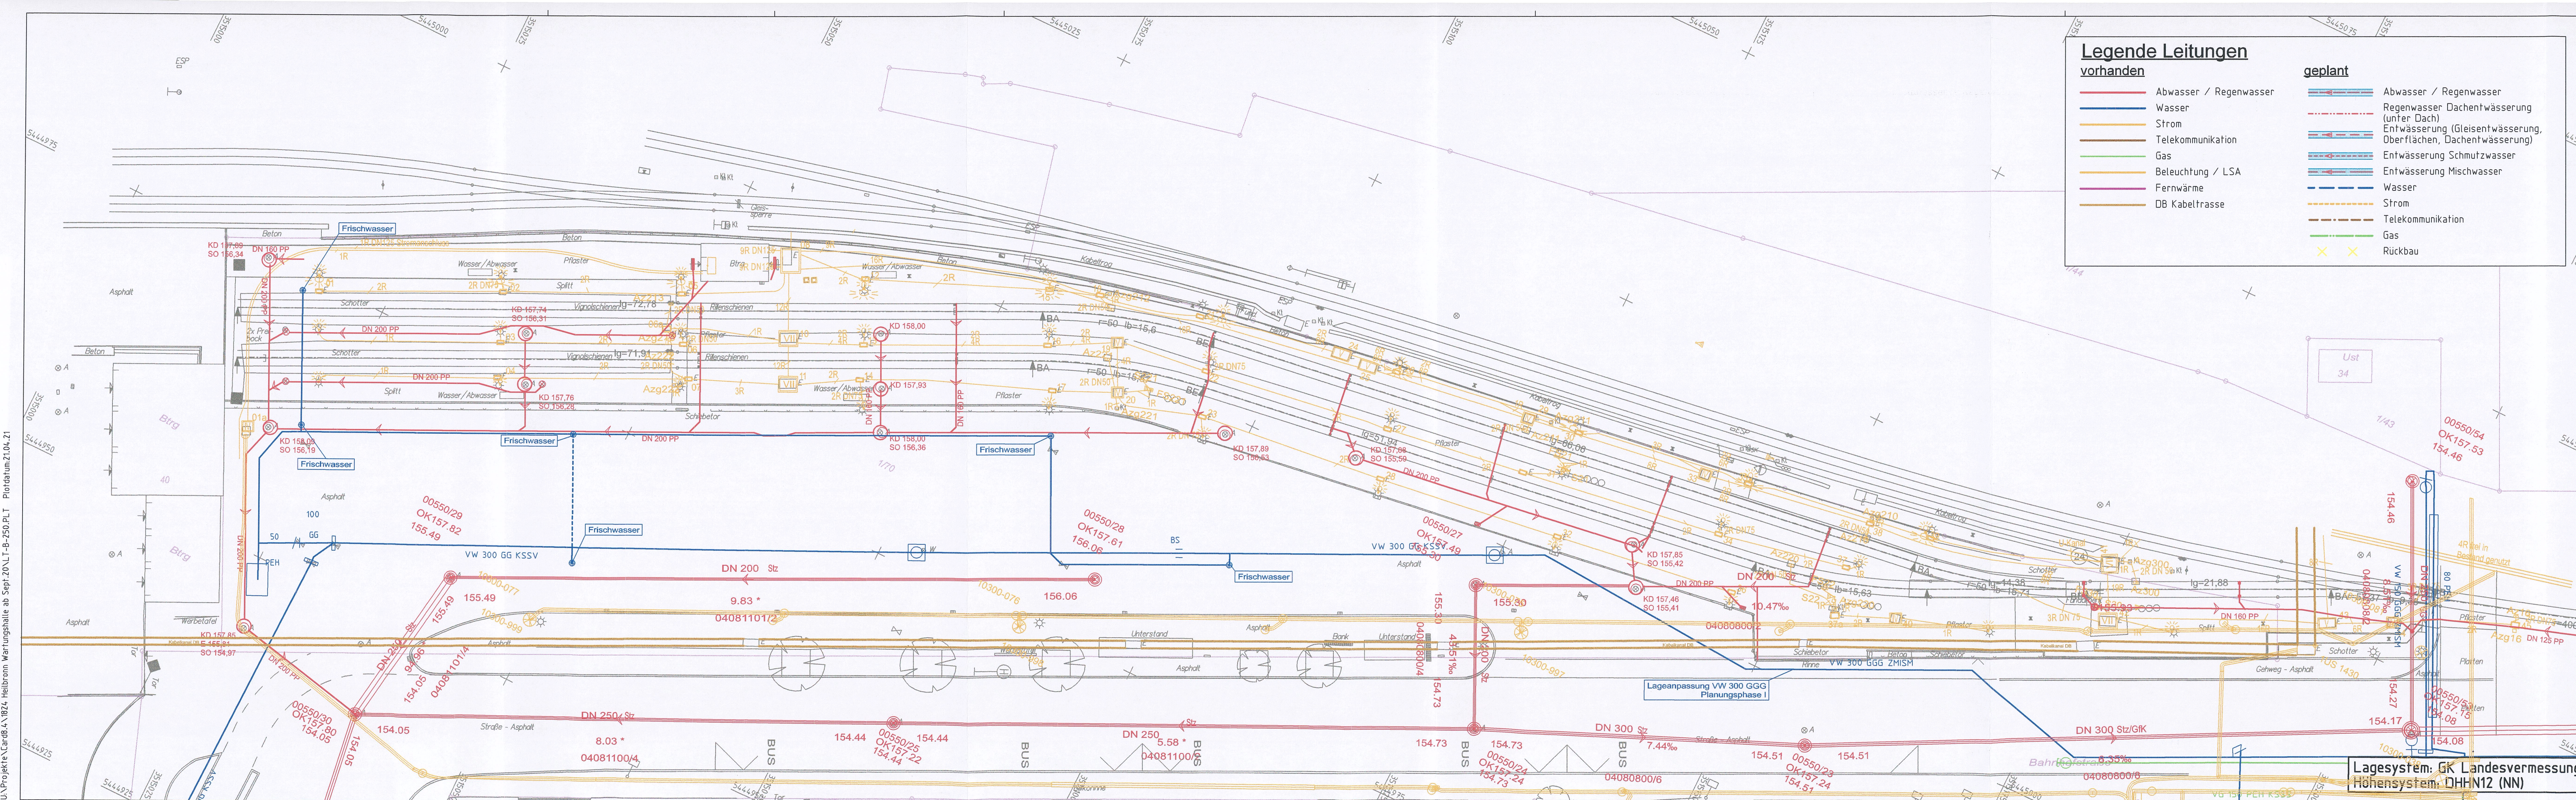


 

LEGENDE

	Grenze (genau / ungenau)		Gebäude		Schachtdeckel		Verkehrsschild
	Gebäude		Überdachung		Unterflurhydrant		Kilometerstein
	Mauer		Zaun		Oberflurhydrant		Stationszeichen
	Geländer, Leitplanke		Böschung		Wasserschieber		Briefkasten
	Gebüschverlauf, Vegetationsgrenze		Birco-Rinne		Schilderpfahl		Müllbox
	Leitung unterirdisch		Leitung oberirdisch		Lampe		Parkscheinautomat
	Mischwasser		Mischwasser		Schaltkasten		Bahnsignal
	Elektrizität		Elektrizität		Telefonzelle		Laub-, Nadelgehölz
	Feuermeldg.		Feuermeldg.		Brunnen		Grünland (in Verkehrsflächen)
	Feuerheizung		Feuerheizung		Pegel		Baum (Krone maßstäblich)
	Fernwasser		Fernwasser		Holzmast		Baum (Krone maßstäblich)
	Gas		Gas		Betonmast		Baum (Krone maßstäblich)
	Heizung		Heizung		Stahlrohrmast		Baum (Krone maßstäblich)
	Heizung		Heizung		Stahlgittermast		Baum (Krone maßstäblich)
	Heizung		Heizung		Doppelmast		Baum (Krone maßstäblich)
	Heizung		Heizung		Fahnenmast		Baum (Krone maßstäblich)
	Heizung		Heizung		Straßenbahnmast		Baum (Krone maßstäblich)

Legende Lageplan:

	Planung VKA		Asphalt
	Bestand		Fahrbahndeckenerneuerung
	Bestandsergänzung nachrichtlich		Nummer Bauwerksverzeichnis
	Kataster		
	Rückbau		
	Planung Gebäude, Darstellung nachrichtlich		

Name	Datum	Änderung

Planrechtliche Entscheidung nach § 28 PBefG

	Name	Datum	Bearbeitet im Auftrag der AVG mbH:	 Transpor Technologie- Consult Karlsruhe G Durlacher Allee 73 76131 Karlsruhe Telefon 0721 / 625
bearbeitet	R. F.	26.04.21	Transport Technologie-Consult Karlsruhe GmbH	
gez.	A. G.	26.04.21	Durlacher Allee 73 76131 Karlsruhe	
geprüft			Kategorie der Untersuchung	

	Name	Datum	Karlsruhe, den	Unterschrift
gez.	<i>[Signature]</i>		Albtal-Verkehrs-Gesellschaft mbH Tullastraße 71, 76131 Karlsruhe Telefon 07 21 / 61 07-0 Telefax 07 21 / 61 07-50 09	
geprüft	<i>[Signature]</i>	<i>11.10.21</i>		
A2-PL				
A2-PA	<i>[Signature]</i>	<i>21.10.21</i>		
A2-IH	<i>[Signature]</i>	<i>19.10.21</i>		
A1	<i>[Signature]</i>	<i>22.10.21</i>		
EBL			Karlsruhe, den	Unterschrift
<i>BL Bosteb</i>				

Strecke:		Heilbronn Bahnhofsvorplatz - Pfühlpark		Streckenkennnummer AVG:		97712	
		-----		DB/VzG Strecken			
Maßnahme:		Erweiterung der Wende- und Abstellanlage in Heilbronn / Bahnhofsvorplatz				A2-PL-Projekt-N	
						P_0902	
Darstellung:			Plannr:		Maßstab:		Anlage:
Lageplan Bestand mit Versorgungsleitungen Blatt 1					1:250		3.2.1