


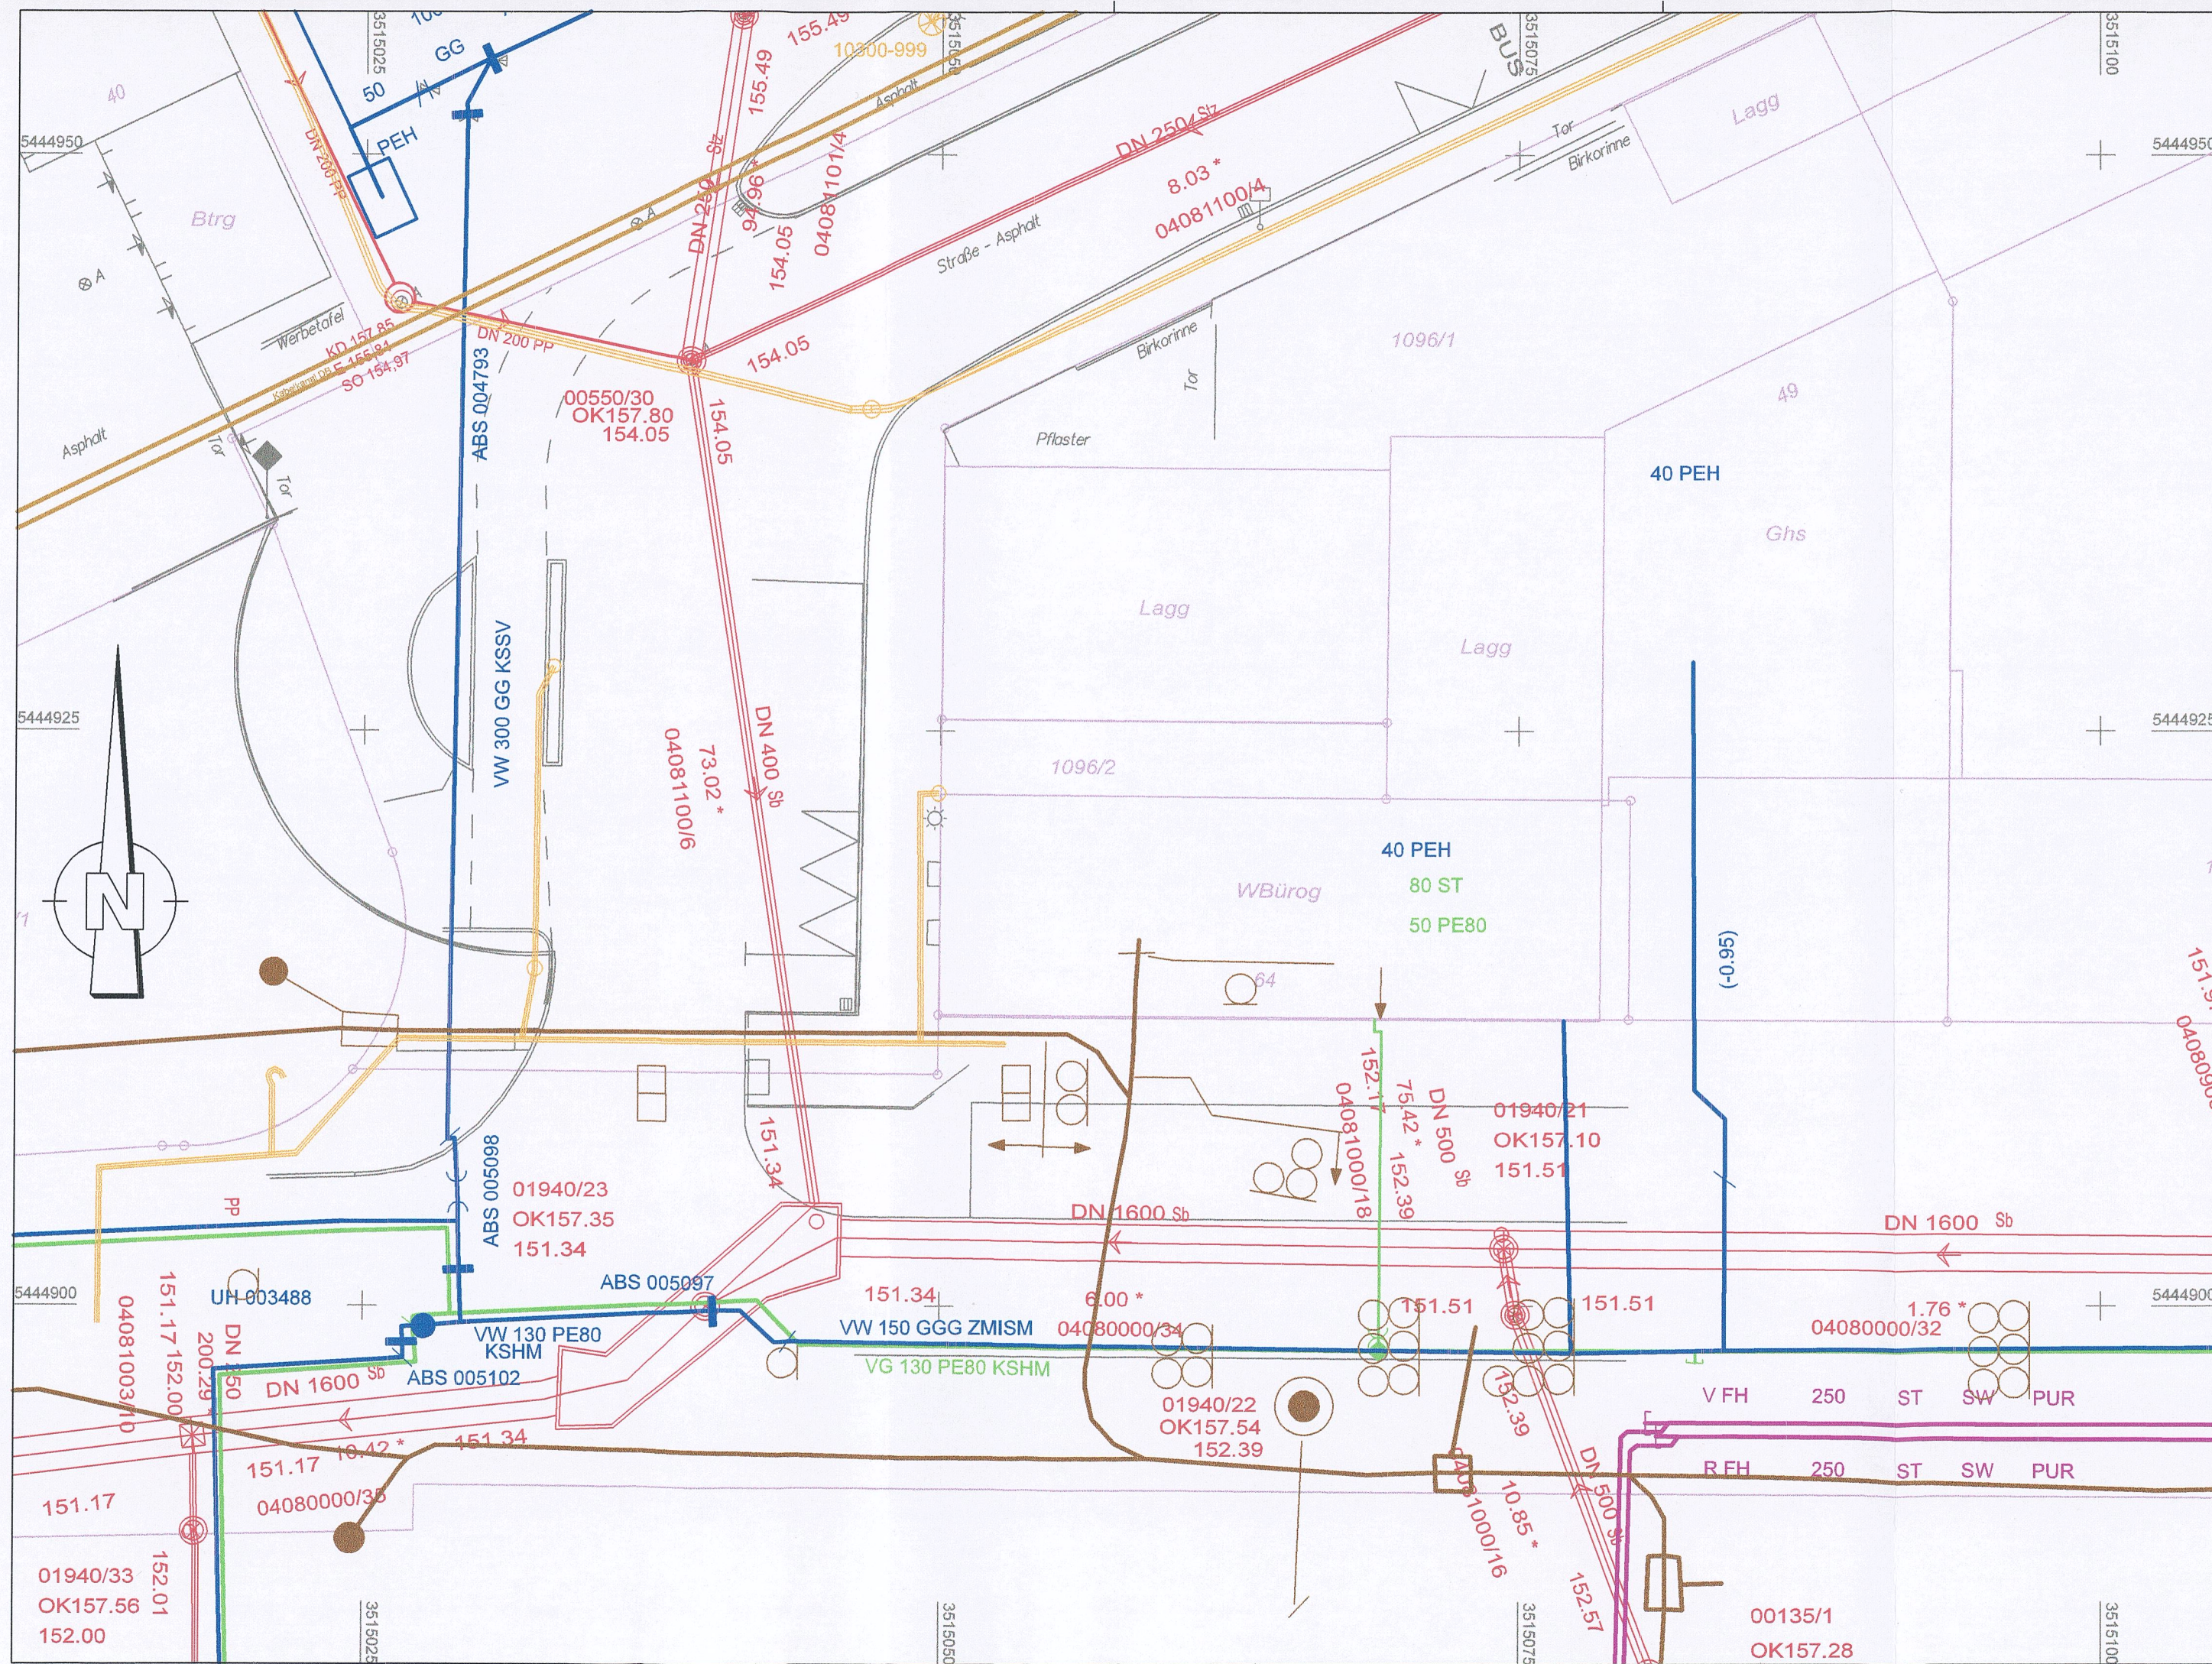

## LEGENDE

|  |                                      |  |                   |  |                                  |
|--|--------------------------------------|--|-------------------|--|----------------------------------|
|  | Grenze<br>(genau / ungenau)          |  | Schachtdeckel     |  | Verkehrsschild                   |
|  | Gebäude                              |  | Regeneinlauf      |  | Hinweistafel                     |
|  | Überdachung                          |  | Rohrein-/ auslauf |  | Ampel                            |
|  | Mauer                                |  | Unterflurhydrant  |  | Kilometerstein                   |
|  | Zaun                                 |  | Oberflurhydrant   |  | Stationszeichen                  |
|  | Geländer, Leitplanke                 |  | Wasserschieber    |  | Briefkasten                      |
|  | Böschung                             |  | Gasschieber       |  | Uhr                              |
|  | Gebüschverlauf,<br>Vegetationsgrenze |  | Merkmale          |  | Müllbox                          |
|  | Birco-Rinne                          |  | Schilderpfahl     |  | Parkscheinautomat                |
|  | Leitung unterirdisch                 |  | Lampe             |  | Bahnsignal                       |
|  | Leitung oberirdisch                  |  | Schaltkasten      |  | Laub-, Nadelgehölz               |
|  | A Abwasser                           |  | Telefonzelle      |  | Grünland<br>(in Verkehrsflächen) |
|  | E Elektrizität                       |  | Brunnen           |  | Baum<br>(Krone maßstäblich)      |
|  | F Fernmeldetlg.                      |  | Pegel             |  | Busch                            |
|  | FH Fernheizung                       |  | Holzmast          |  | Kleingarten                      |
|  | FW Fernwasser                        |  | Betonmast         |  |                                  |
|  | G Gas                                |  | Stahlrohrmast     |  |                                  |
|  | H Heizung                            |  | Stahlgittermast   |  |                                  |
|  |                                      |  | Doppelmast        |  |                                  |
|  |                                      |  | Fahnenmast        |  |                                  |
|  |                                      |  | Straßenbahnmast   |  |                                  |

### Legende Lageplan:

|  |                                               |  |                                 |
|--|-----------------------------------------------|--|---------------------------------|
|  | Planung VKA                                   |  | Asphalt                         |
|  | Bestand                                       |  | Fahrbahndeckenerneuerung        |
|  | Bestandsergänzung<br>nachrichtlich            |  | 4.04 Nummer Bauwerksverzeichnis |
|  | Kataster                                      |  |                                 |
|  | Rückbau                                       |  |                                 |
|  | Planung Gebäude,<br>Darstellung nachrichtlich |  |                                 |

### Legende Leitungen

#### vorhanden

|  |                        |
|--|------------------------|
|  | Abwasser / Regenwasser |
|  | Wasser                 |
|  | Strom                  |
|  | Telekommunikation      |
|  | Gas                    |
|  | Beleuchtung / LSA      |
|  | Fernwärme              |
|  | DB Kabeltrasse         |

#### geplant

|  |                                                                    |
|--|--------------------------------------------------------------------|
|  | Abwasser / Regenwasser                                             |
|  | Regenwasser Dachentwässerung<br>(unter Dach)                       |
|  | Entwässerung (Gleisentwässerung,<br>Oberflächen, Dachentwässerung) |
|  | Entwässerung Schmutzwasser                                         |
|  | Entwässerung Mischwasser                                           |
|  | Wasser                                                             |
|  | Strom                                                              |
|  | Telekommunikation                                                  |
|  | Gas                                                                |
|  | Rückbau                                                            |

### Planrechtliche Entscheidung nach § 28 PBefG

|                                                   |                                                                             |          |                                              |
|---------------------------------------------------|-----------------------------------------------------------------------------|----------|----------------------------------------------|
| bearbeitet                                        | Name                                                                        | Datum    | Bearbeitet im Auftrag der AVG mbH:           |
| gez.                                              | R.F.                                                                        | 26.04.21 | Transport Technologie-Consult Karlsruhe GmbH |
| geprüft                                           | A.G.                                                                        | 26.04.21 | Durlacher Allee 73<br>76131 Karlsruhe        |
|                                                   |                                                                             |          | Karlsruhe, den ..... Unterschrift .....      |
| gez.                                              | Name                                                                        | Datum    | Albtal-Verkehrs-Gesellschaft mbH             |
| geprüft                                           |                                                                             |          | Tullastraße 71, 76131 Karlsruhe              |
| A2-PL                                             |                                                                             |          | Telefon 07 21 / 61 07-0                      |
| A2-PA                                             |                                                                             |          | Telefax 07 21 / 61 07-50 09                  |
| A2-IH                                             |                                                                             |          | Karlsruhe, den ..... Unterschrift .....      |
| A1                                                |                                                                             |          |                                              |
| EBL                                               |                                                                             |          |                                              |
| Strecke:                                          | Heilbronn Bahnhofsvorplatz - Pfühlpark                                      |          | Streckennummer<br>AVG:                       |
|                                                   |                                                                             |          | 97712                                        |
|                                                   | Heilbronn Bahnhofsvorplatz                                                  |          | DB/VzG Strecken-Nr.:                         |
|                                                   |                                                                             |          |                                              |
| Maßnahme:                                         | Erweiterung der Wende- und Abstellanlage<br>in Heilbronn / Bahnhofsvorplatz |          | A2-PL-Projekt-Nr.:                           |
|                                                   |                                                                             |          | P_0902                                       |
| Darstellung:                                      | Plannr.                                                                     | Maßstab: | Anlage:                                      |
| Lageplan Bestand mit Versorgungsleitungen Blatt 2 |                                                                             | 1:250    | 3.2.2                                        |