


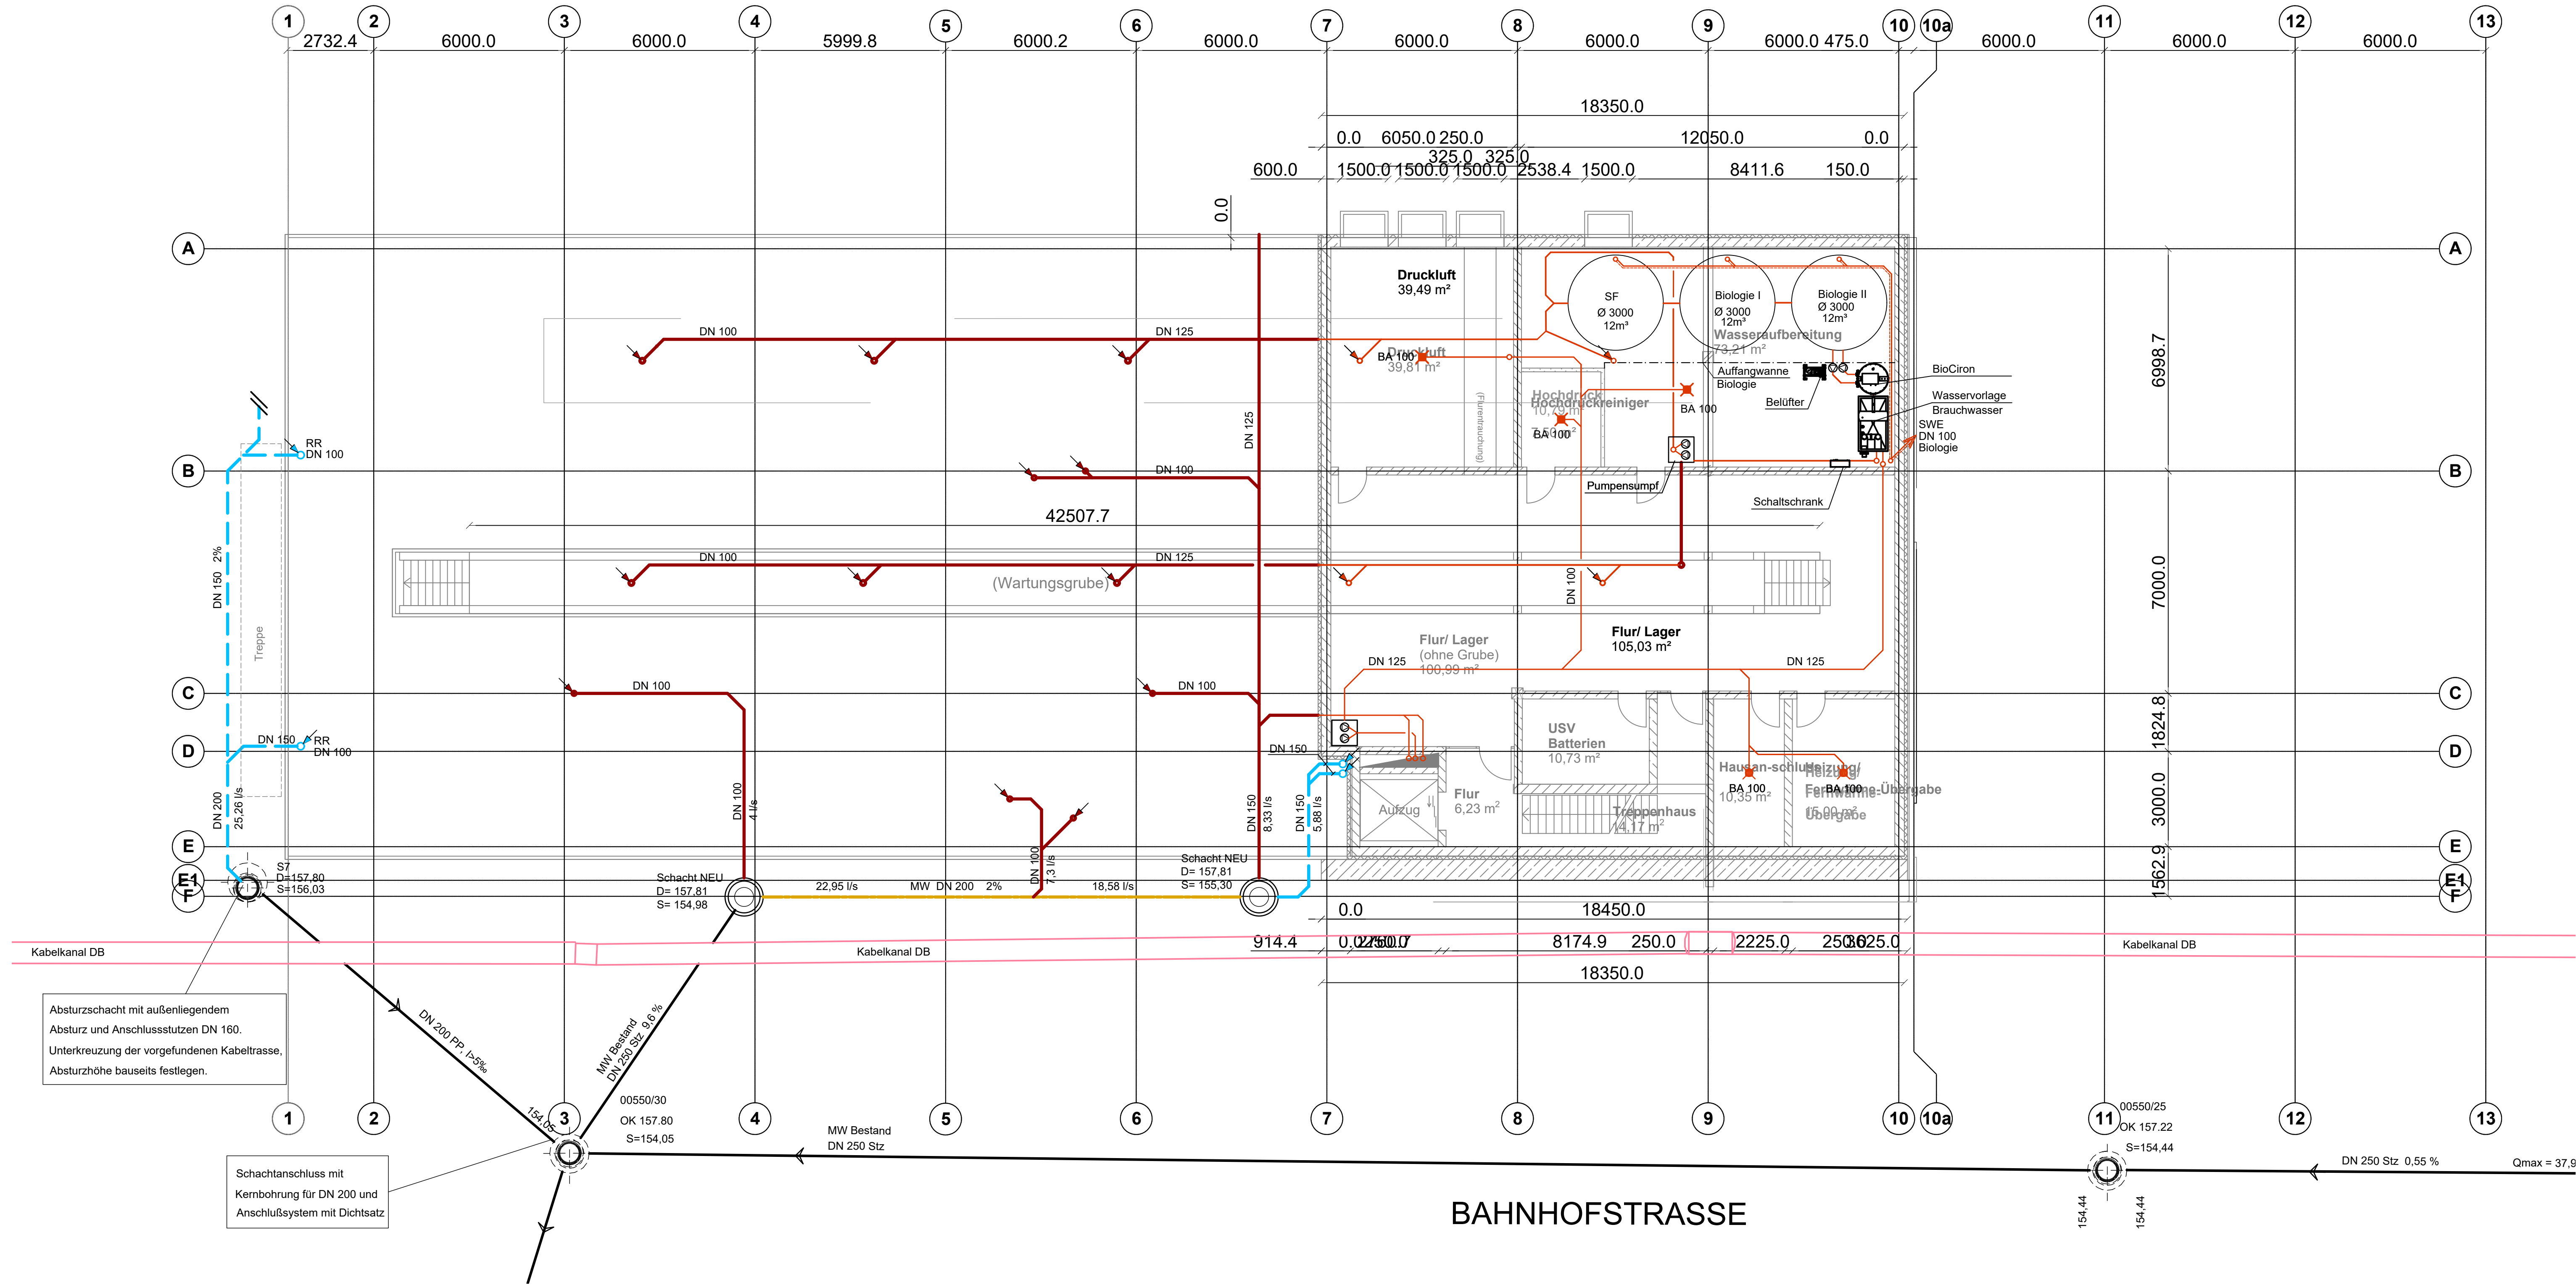

- Legende:
- Schmutzwasser
 - Schmutzwasser Entlüftung
 - Regenwasser
 - Grundleitung Schmutzwasser
 - Grundleitung Regenwasser
 - Grundleitung Mischwasser
 - Grundleitung Bestand Mischwasser
 - Schmutzwasserentlüftung

± 0,00 = 157,90 m üNN

Name	Datum	Änderung

Planrechtliche Entscheidung nach § 28 PBefG		
bearbeitet	Name	Datum
gez.		
geprüft		
Büro für Architektur, Stadtraum- und Infrastrukturgestaltung Christoffel & Compagnons Weltzienstraße 6a, 76135 Karlsruhe, E-Mail: info@basicc.de FON (07 21) 8 30 31 18-10, FAX (07 21) 8 30 31 18-88		
Name		
gez.	Wi	11.01.2023
geprüft	Sw	11.01.2023
SEF INGENIEURGESELLSCHAFT MBH BERATENDE INGENIEURE Ohiostraße 13, 76149 Karlsruhe, E-Mail: info@sef-ing.de FON (07 21) 9 78 59-0, FAX (07 21) 9 78 59-12		
A2-PL	Karlsruhe, den 11.01.2023	
A2-PA	Unterschrift:	
A2-H	Albtal-Verkehrs-Gesellschaft mbH Tullastraße 71, 76131 Karlsruhe Telefon 07 21 / 61 07-0 Telefax 07 21 / 61 07-50 09	
A1	Unterschrift:	
EBL	Karlsruhe, den	

Strecke:	Heilbronn Bahnhofsvorplatz - Pfühlpark	Streckennummer AVG:
	Heilbronn Bahnhofsvorplatz	97712
		DB/VzG Strecken-Nr.:
Maßnahme:	Erweiterung der Wende- und Abstellanlage in Heilbronn / Bahnhofsvorplatz	A2-PL-Projekt-Nr.:
		P_0902
Darstellung:	ENTWÄSSERUNGSANTRAG Grundriß UG	Plannr.:
		1489_E 01
		Maßstab:
		1:100
		Anlage:
		7.2