


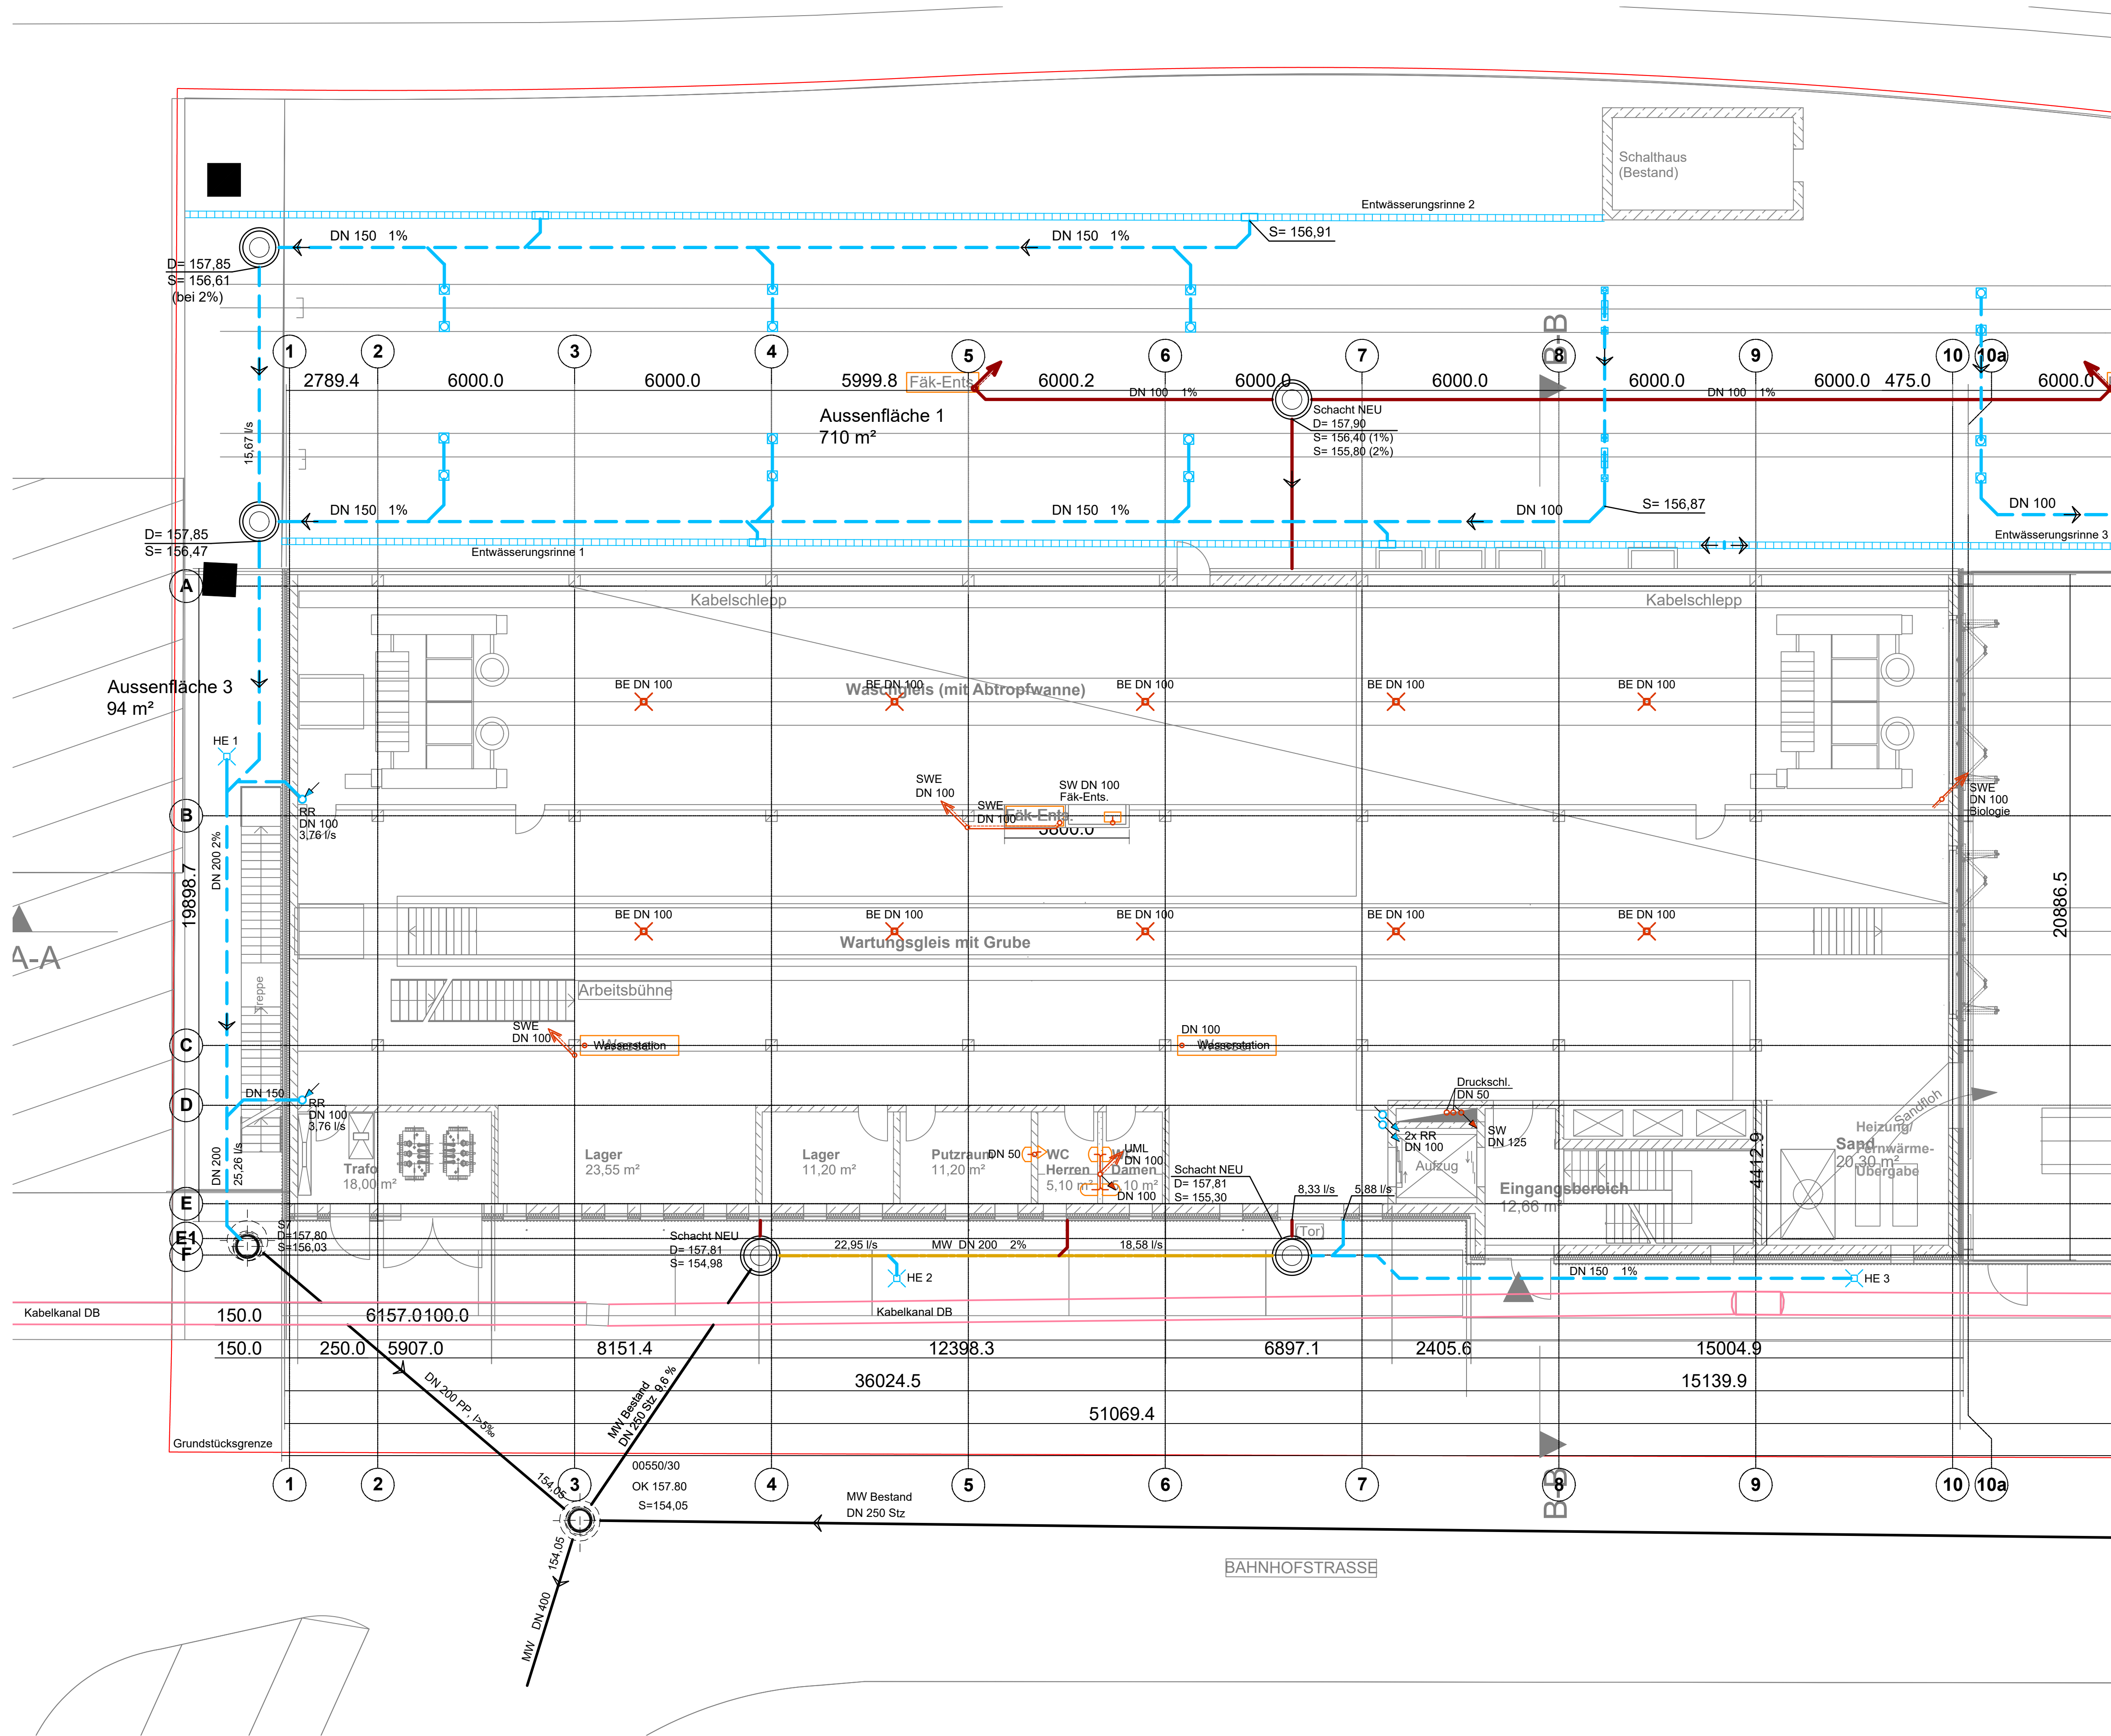

Legende:

- Schmutzwasser
- Schmutzwasser Entlüftung
- Regenwasser
- Grundleitung Schmutzwasser
- Grundleitung Regenwasser
- Grundleitung Mischwasser
- Grundleitung Bestand Mischwasser
- Schmutzwasserentlüftung

± 0,00 = 157,90 m üNN

|                                             |   |   |
|---------------------------------------------|---|---|
| Name                                        | Datum   | Änderung   |
| Planrechtliche Entscheidung nach § 28 PBefG |   |   |
| Name                                        | Datum   | Büro für Architektur, Stadtraum- und Infrastrukturgestaltung<br>Christoffel & Compagnons<br>Weissenhofstraße 10, 70372 Karlsruhe, E-Mail: info@basicc.de<br>FON (07 21) 8 30 31 16-10, FAX (07 21) 8 30 31 16-88 |
| Name                                        | Datum   | SEF INGENIEURGESELLSCHAFT MBH<br>BERATUNGS INGENIEURE<br>Oswinstraße 15, 70548 Karlsruhe, E-Mail: info@sef-ing.de<br>FON (07 21) 9 78 59-0, FAX (07 21) 9 78 59-12                                               |
| gezeichnet                                  | Wi   | 11.01.2023   |
| geprüft                                     | Se   | 11.01.2023   |
| A2-PL                                       | Karlsruhe, den 11.01.2023 Unterschrift:                                                                   |   |
| A2-PA                                       | Albtal-Verkehrs-Gesellschaft mbH                                                                          |   |
| A2-RI                                       | Tulaustraße 71, 76131 Karlsruhe<br>Telefon 07 21 / 61 07 00<br>Telefax 07 21 / 61 07 50 00                |   |
| EBL                                         | Karlsruhe, den: Unterschrift:                                                                             |   |
| Strecke:                                    | Heilbronn Bahnhofsvorplatz - Pühlpark                                                                     | Streckennummer<br>AVG: 97712   |
| Maßnahme:                                   | Heilbronn Bahnhofsvorplatz<br>Erweiterung der Wende- und Abstellanlage<br>in Heilbronn / Bahnhofsvorplatz | DB/VoG Strecken-Nr.:<br>A2-PL-Projekt-Nr.:<br>P_0902   |
| Darstellung:                                | WASSERRECHTLICHER ANTRAG<br>Grundriß EG                                                                   | Plan Nr.: 1489_W 00<br>Maßstab: 1:100<br>Anlage: 8.3   |